



SO 02 - PŮDORYS
m 1:100

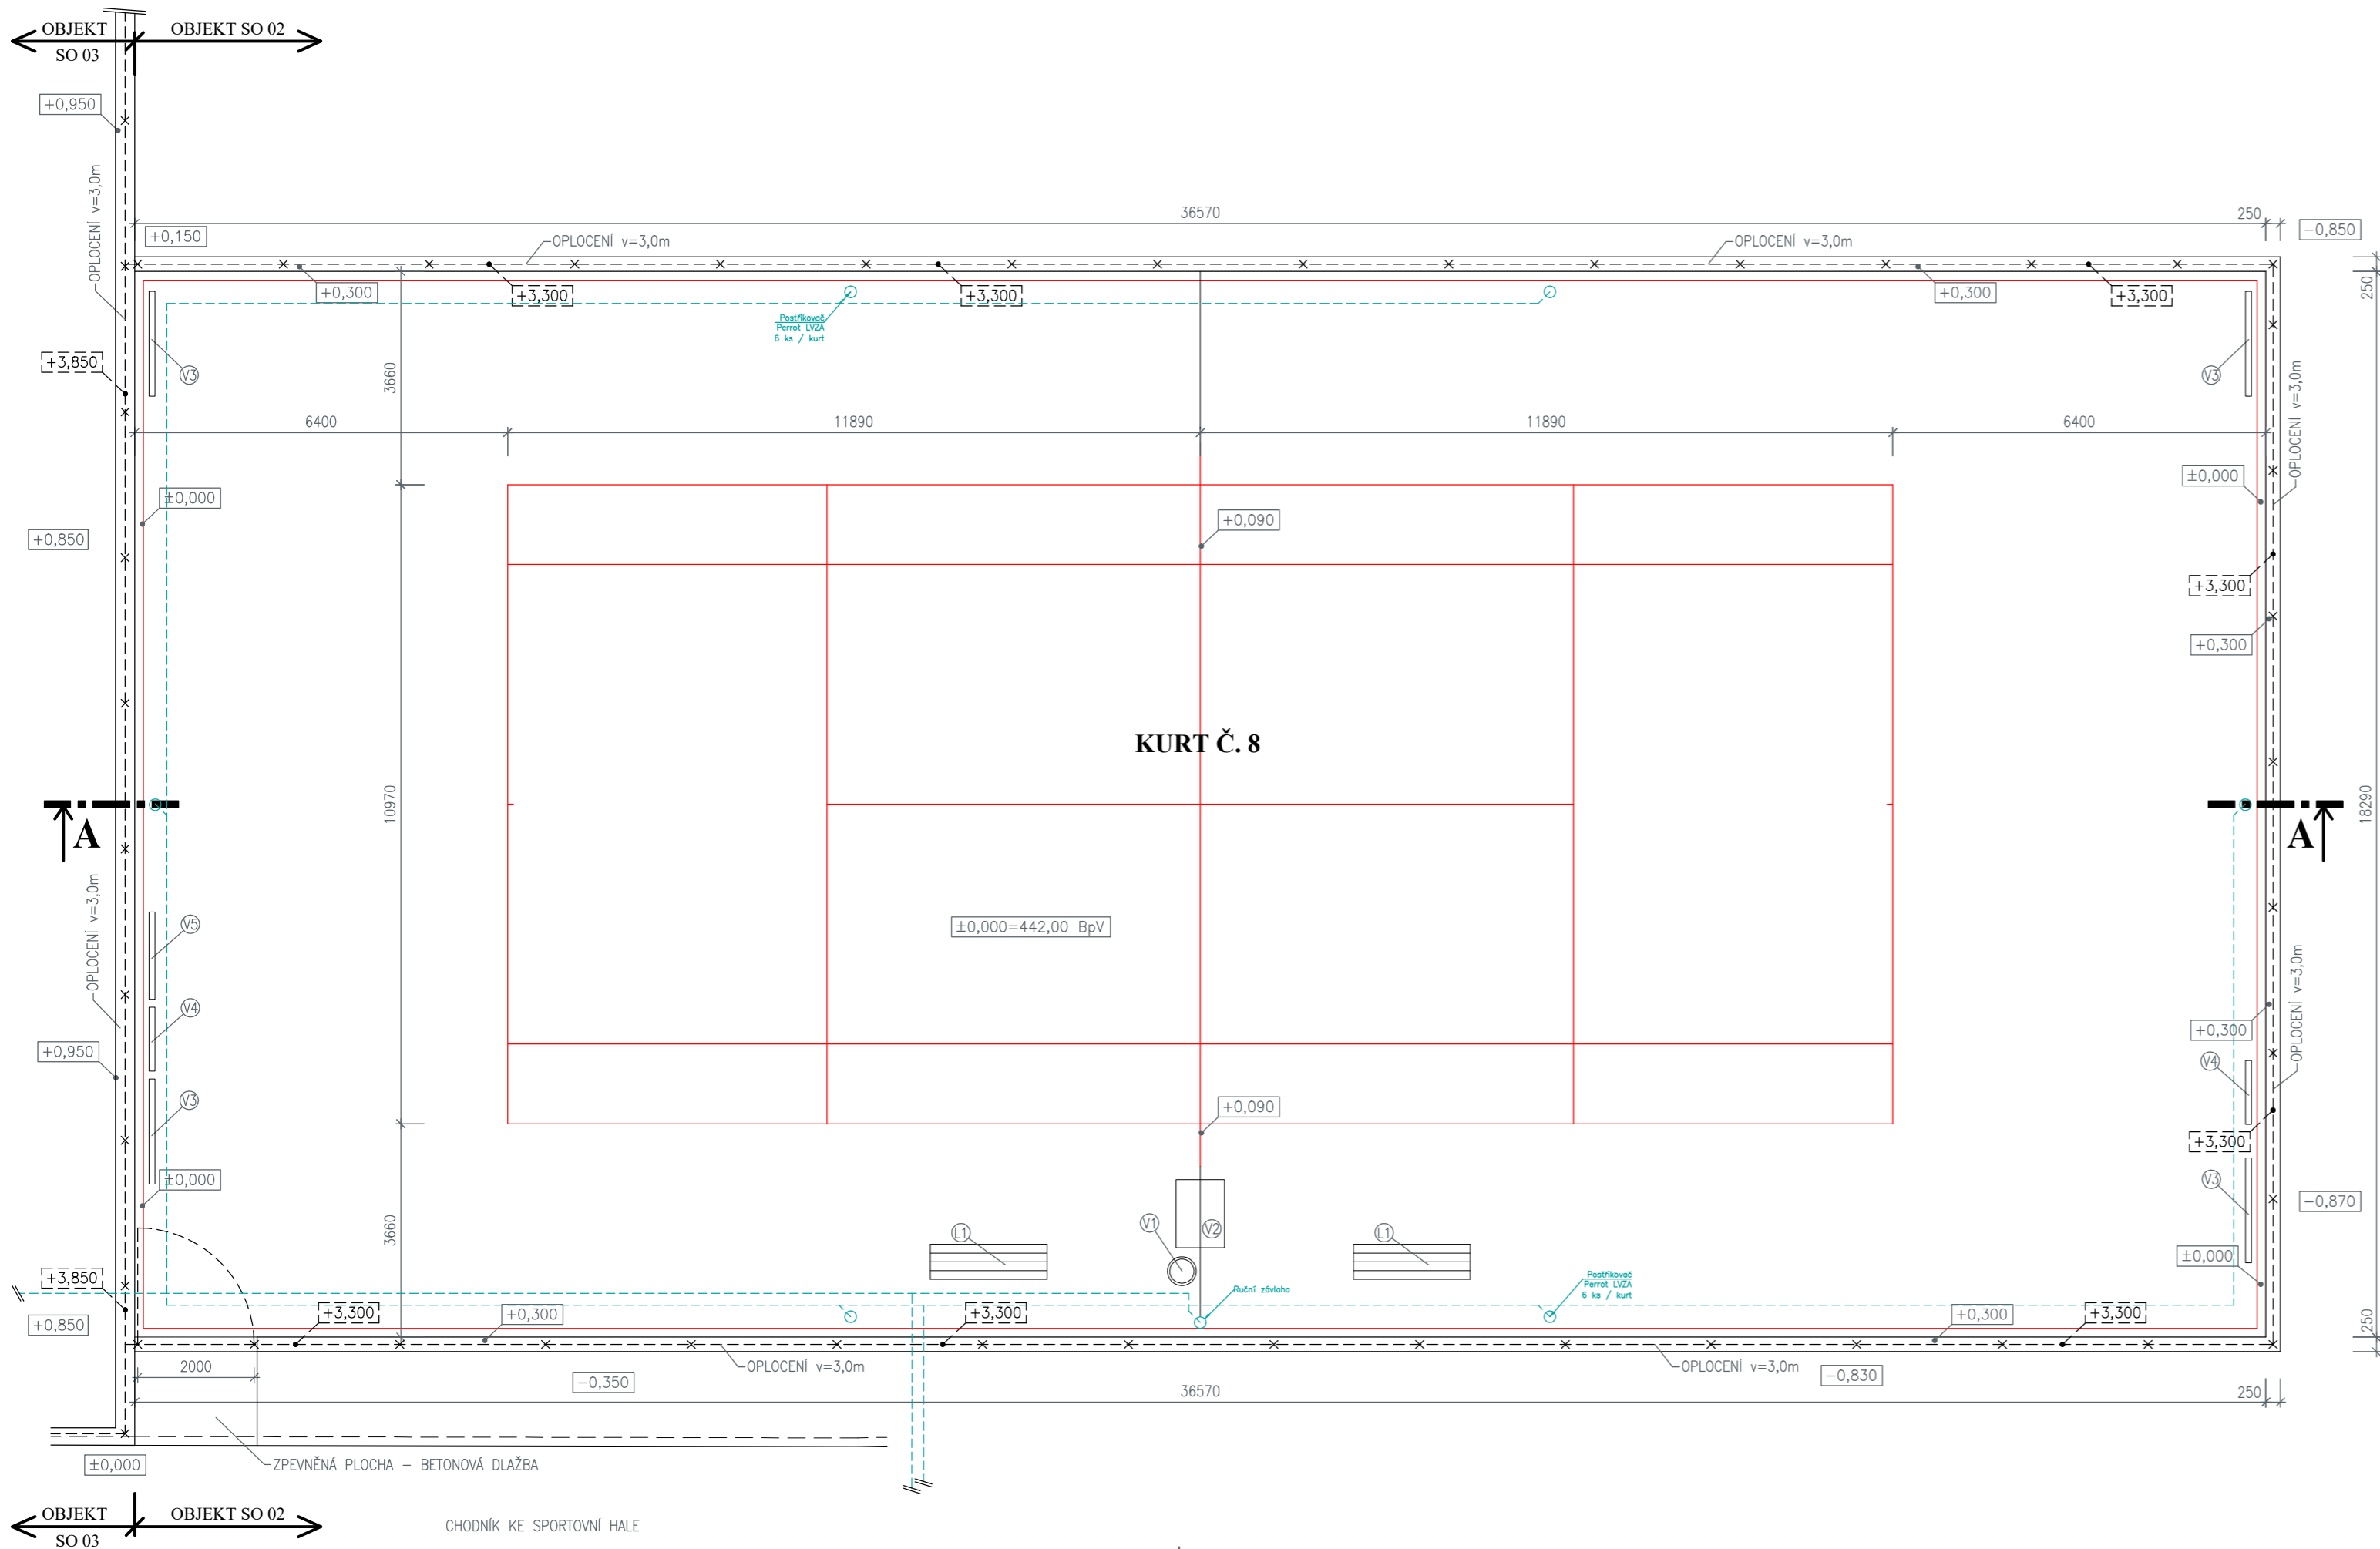

POZNÁMKY:

DODÁVKOU SPECIALIZOVANÉ FIRMY NA REALIZACI KURTŮ BUDE:

- REALIZACE ANTUKOVÉHO TENISOVÉHO KURTU, VČETNĚ UMĚLÝCH TENISOVÝCH ČAR, TENISOVÝCH SLOUPKŮ SE ZALOŽENÍM, STŘEDOVÉ PÁSKY WIMBLEDON VČETNĚ KOTVENÍ, TENISOVÉ SÍTĚ S PŘÍSLUŠENSTVÍM PRO NAPnutí, KANÁLKŮ PRO ODVODNĚNÍ KOLEM TENISOVÉHO KURTU

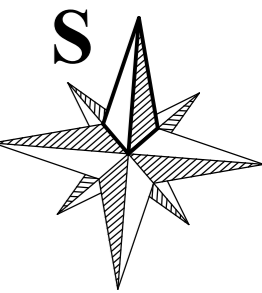

© Výkres je chráněn autorským zákonem a nesmí být kopírován, šířen, nebo jinak použit bez souhlasu autora.

Projektservis Třeboň s.r.o.		Novohradská 226, 379 01 Třeboň e-mail: oldrich.podojil@seznam.cz		tel: 777 573 451 www.pstrebon.cz	projekt servis třeboň
kreslil:	vypracoval:	odp. projektant:	stupeň PD:		pro provádění stavby
Bc. Oldřich Podojil, DiS.	Bc. Oldřich Podojil, DiS.	Bc. Oldřich Podojil, DiS.	datum: 09/2021		
stavebník:		TJ Jiskra Třeboň, z.s. - oddíl tenisu Jiráskova 444, 379 01 Třeboň II, IČ: 00512907		měřítko: 1:100	č. paré:
akce: MODERNIZACE SPORTOVNÍHO AREÁLU - II. ETAPA					číslo výkresu: D.2.1.1.
místo stavby: Třeboň, kat. území Třeboň, číslo parc. 1026/2, 1085/1, 1085/4, 1026/6					
objekt: SO 02 - TENISOVÝ KURT Č. 8					
obsah výkresu: D.2.1. ARCHITEKTONICKO STAVEBNÍ ŘEŠENÍ PŮDORYS					