


**SO 02 - ŘEZ A-A**  
m 1:100

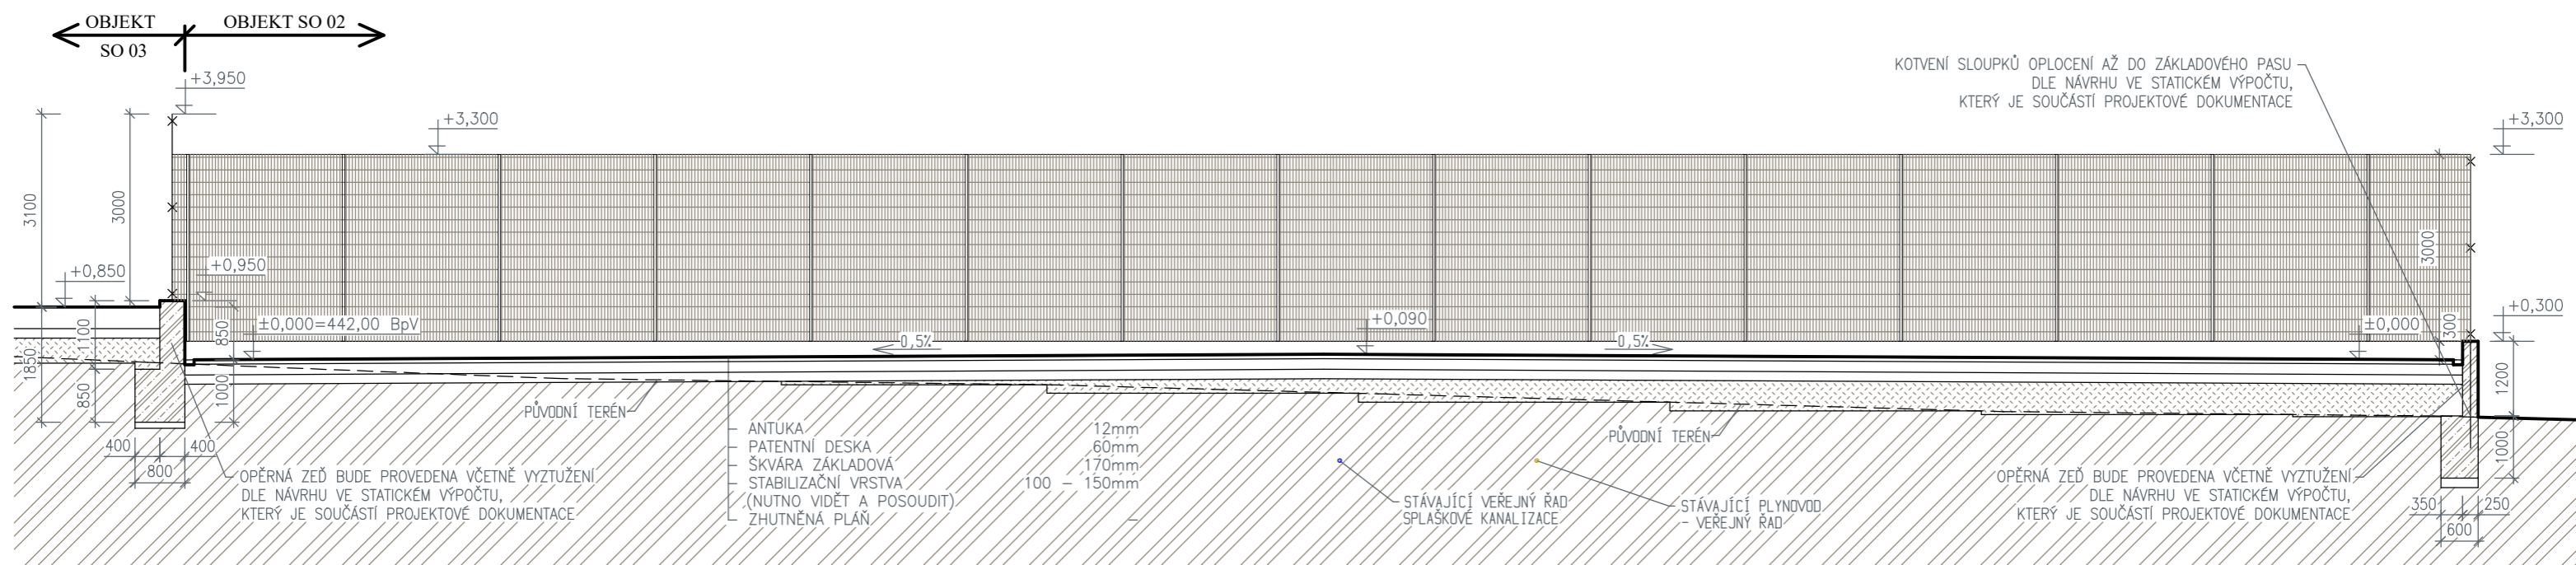

**POZNÁMKY:**

**DODÁVKOU SPECIALIZOVANÉ FIRMY NA REALIZACI KURTŮ BUDE:**

- REALIZACE ANTUKOVÉHO TENISOVÉHO KURTU, VČETNĚ UMĚLÝCH TENISOVÝCH ČAR, TENISOVÝCH SLOUPKŮ SE ZALOŽENÍM, STŘEDOVÉ PÁSKY WIMBLEDON VČETNĚ KOTVENÍ, TENISOVÉ SÍŤE S PŘÍSLUŠENSTVÍM PRO NAPNUTÍ, KANÁLKŮ PRO ODVODNĚNÍ KOLEM TENISOVÉHO KURTU

© Výkres je chráněn autorským zákonem a nesmí být kopírován, šířen, nebo jinak použit bez souhlasu autora.

<b>Projektservis Třeboň s.r.o.</b>		Novohradská 226, 379 01 Třeboň e-mail: oldrich.podojil@seznam.cz		tel: 777 573 451 www.pstrebon.cz		<b>projekt servis třeboň</b>	
kreslil:	vypracoval:	odp. projektant:		stupeň PD:		pro provádění stavby	
Bc. Oldřich Podojil, DiS.	Bc. Oldřich Podojil, DiS.	Bc. Oldřich Podojil, DiS.		datum:			
stavebník:		TJ Jiskra Třeboň, z.s. - oddíl tenisu Jiráskova 444, 379 01 Třeboň II, IČ: 00512907		09/2021		1:100	
akce: <b>MODERNIZACE SPORTOVNÍHO AREÁLU - II. ETAPA</b>							č. paré:
místo stavby: Třeboň, kat. území Třeboň, číslo parc. 1026/2, 1085/1, 1085/4, 1026/6							číslo výkresu: <b>D.2.1.2.</b>
objekt: SO 02 - TENISOVÝ KURT Č. 8							
obsah výkresu: D.2.1. ARCHITEKTONICKO STAVEBNÍ ŘEŠENÍ <b>ŘEZ A-A</b>							