




## POHLED SEVERNÍ

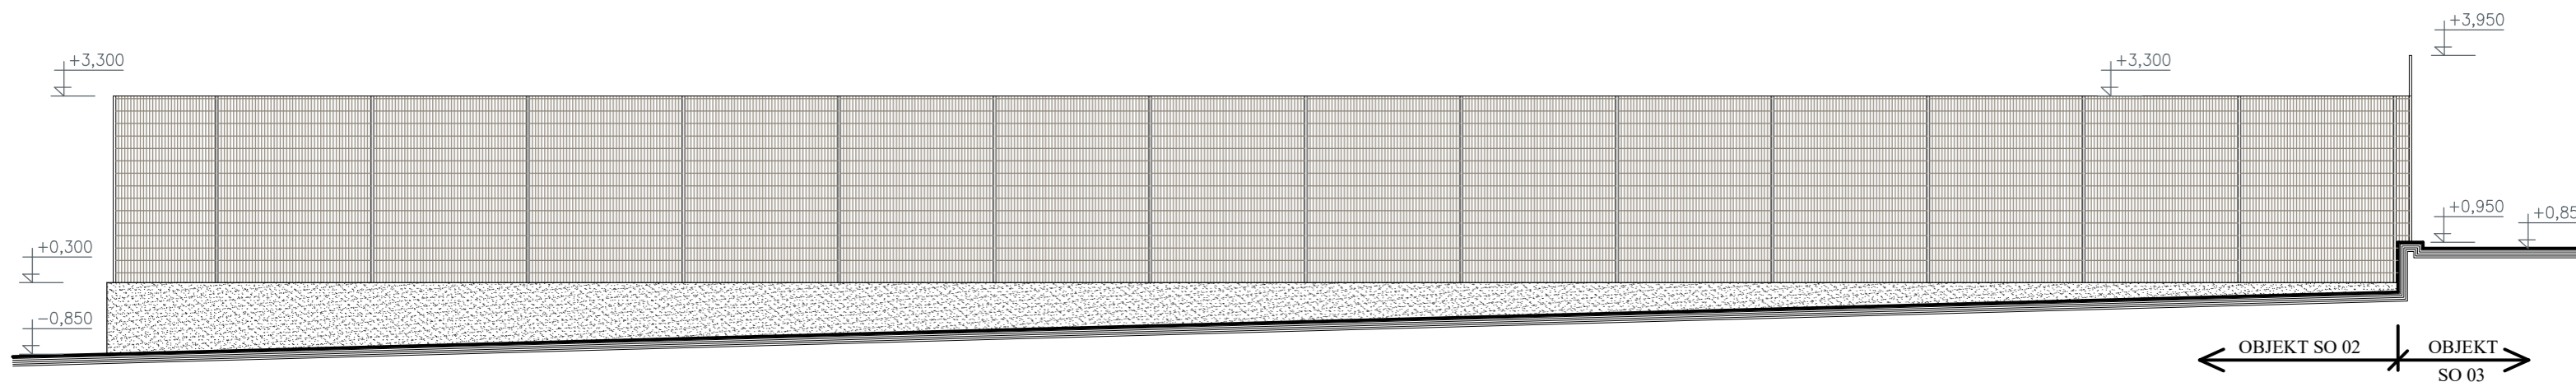

## POHLED JIŽNÍ

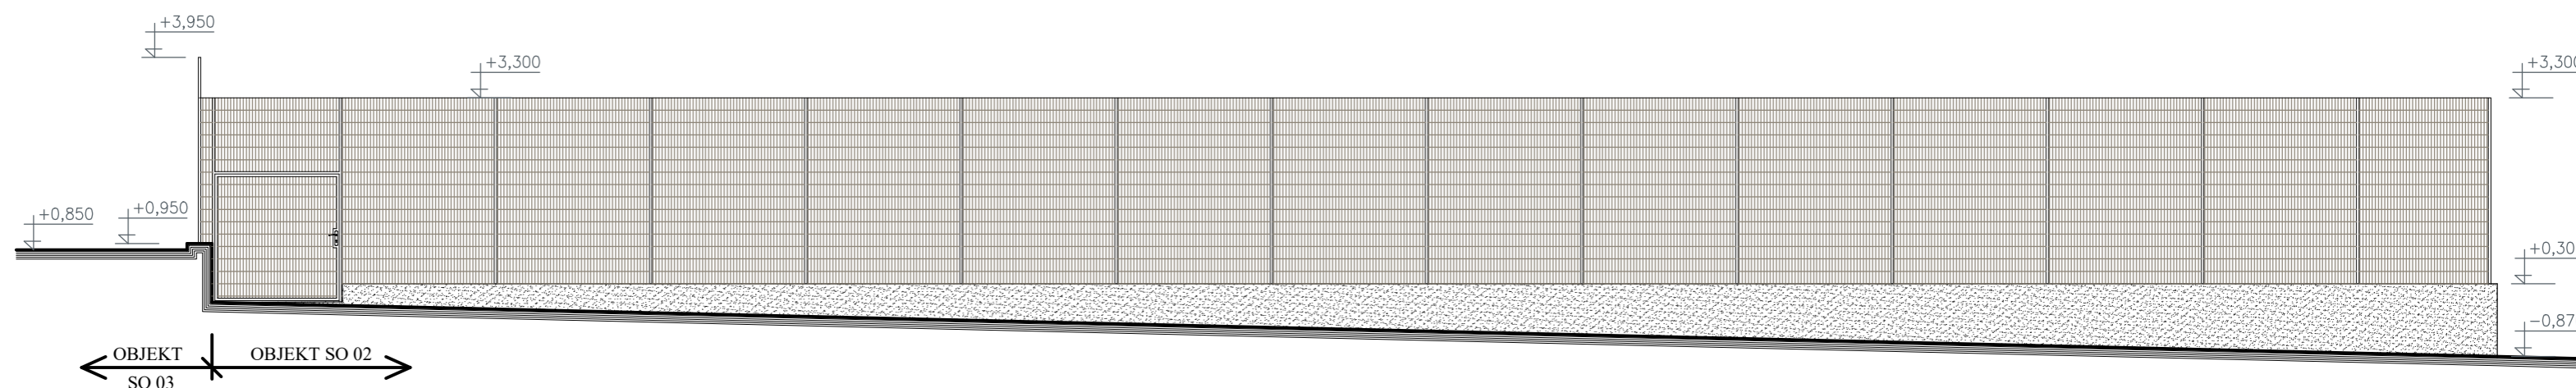

## POHLED VÝCHODNÍ

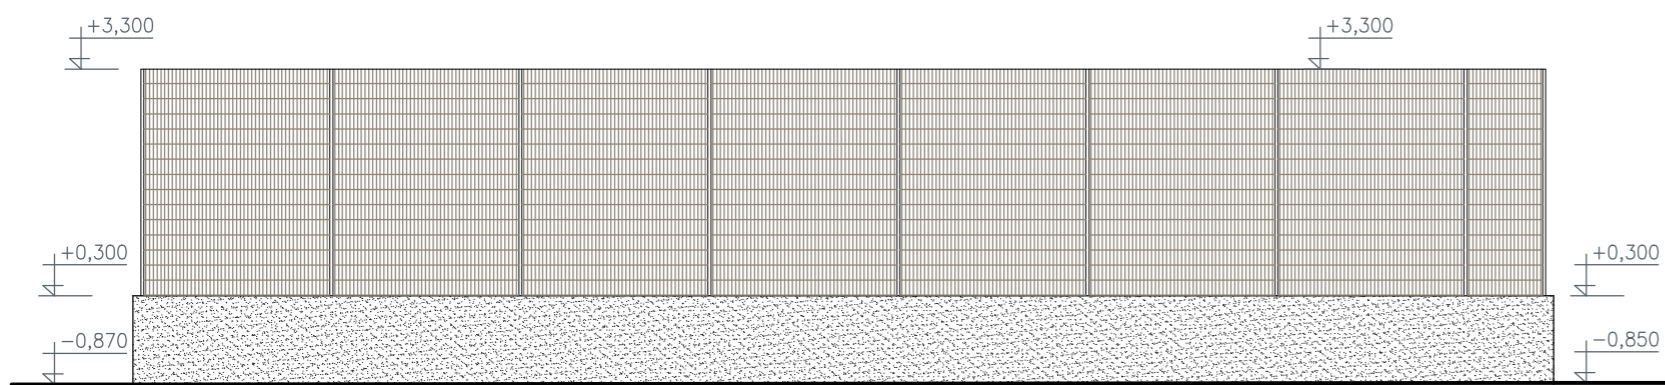

**SO 02 - POHLEDY**  
m 1:100

### POZNÁMKY:

#### DODÁVKOU SPECIALIZOVANÉ FIRMY NA REALIZACI KURTŮ BUDE:

- REALIZACE ANTUKOVÉHO TENISOVÉHO KURTU, VČETNĚ UMĚLÝCH TENISOVÝCH ČAR, TENISOVÝCH SLOUPKŮ SE ZALOŽENÍM, STŘEDOVÉ PÁSKY WIMBLEDON VČETNĚ KOTVENÍ, TENISOVÉ SÍŤE S PŘÍSLUŠENSTVÍM PRO NAPnutí, KANÁLKŮ PRO ODVODNĚNÍ KOLEM TENISOVÉHO KURTU

© Výkres je chráněn autorským zákonem a nesmí být kopírován, šířen, nebo jinak použit bez souhlasu autora.

<b>Projektservis Třeboň s.r.o.</b>		Novohradská 226, 379 01 Třeboň e-mail: oldrich.podojil@seznam.cz	tel: 777 573 451 www.pstrebon.cz	<b>projekt servis třeboň</b>
kreslil: Bc. Oldřich Podojil, DiS.	vypracoval: Bc. Oldřich Podojil, DiS.	odp. projektant: Bc. Oldřich Podojil, DiS.	stupeň PD: pro provádění stavby	
stavebník: TJ Jiskra Třeboň, z.s. - oddíl tenisu Jiráskova 444, 379 01 Třeboň II, IČ: 00512907			datum: 09/2021	měřítko: 1:100
akce: <b>MODERNIZACE SPORTOVNÍHO AREÁLU - II. ETAPA</b>				č. paré:
místo stavby: Třeboň, kat. území Třeboň, číslo parc. 1026/2, 1085/1, 1085/4, 1026/6				
objekt: SO 02 - TENISOVÝ KURT Č. 8				číslo výkresu: <b>D.2.1.3.</b>
obsah výkresu: D.2.1. ARCHITEKTONICKO STAVEBNÍ ŘEŠENÍ <b>POHLEDY</b>				