SO 03 - PŮDORYS
m 1:100

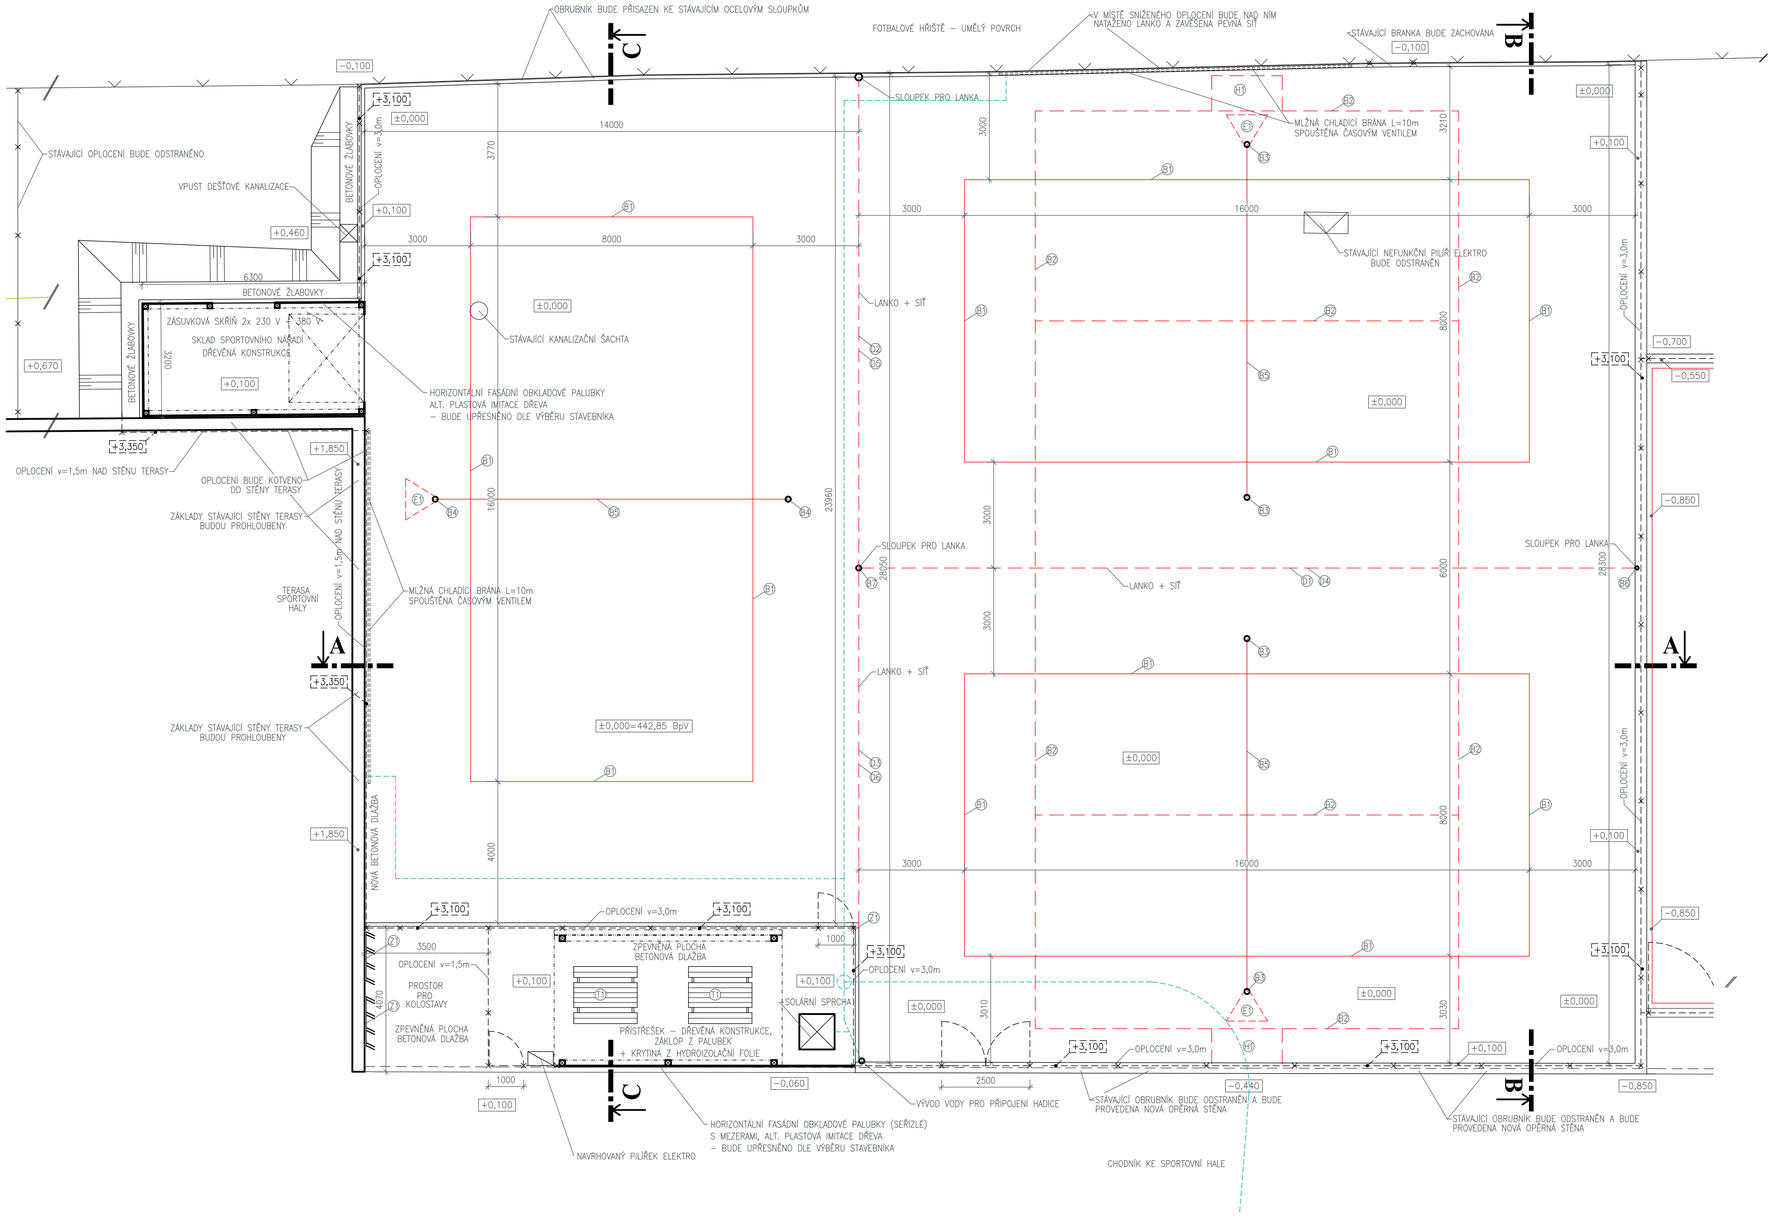

© Výkres je chráněn autorským zákonem a nesmí být kopírován, šířen, nebo jinak použit bez souhlasu autora.

Projektservis Třeboň s.r.o.	Novohradská 226, 379 01 Třeboň e-mail: oldrich.podojil@seznam.cz	tel: 777 573 451 www.pstrebon.cz	projekt servis třeboň
kreslil: Bc. Oldřich Podojil DiS.	vypracoval: Bc. Oldřich Podojil DiS.	odp. projektant: Bc. Oldřich Podojil DiS.	stupeň PD: pro provádění stavby
stavebník:	TJ Jiskra Třeboň, z.s. - oddíl tenisu Jiráskova 444, 379 01 Třeboň II, IČ: 00512907		datum: 08/2021 / měřítko: 1:100
akce:	**MODERNIZACE SPORTOVNÍHO AREÁLU**		č. paré:
místo stavby:	Třeboň, k.ú. Třeboň, č. parc. 1026/2, 1085/1, 1085/4, 1085/6, 1087/4, 1026/6		
objekt:	SO 03 - BEACHVOLEJBALOVÉ KURTY Č. 1, Č. 2 A Č. 3 + VENKOVNÍ POSEZENÍ SE SPRCHOU + SKLAD SPORTOVNÍHO VYBAVENÍ		
obsah výkresu:	D.3.1. ARCHITEKTONICKO STAVEBNÍ ŘEŠENÍ **PŮDORYS**		číslo výkresu: **D.3.1.1.**