




ŘEZ A-A

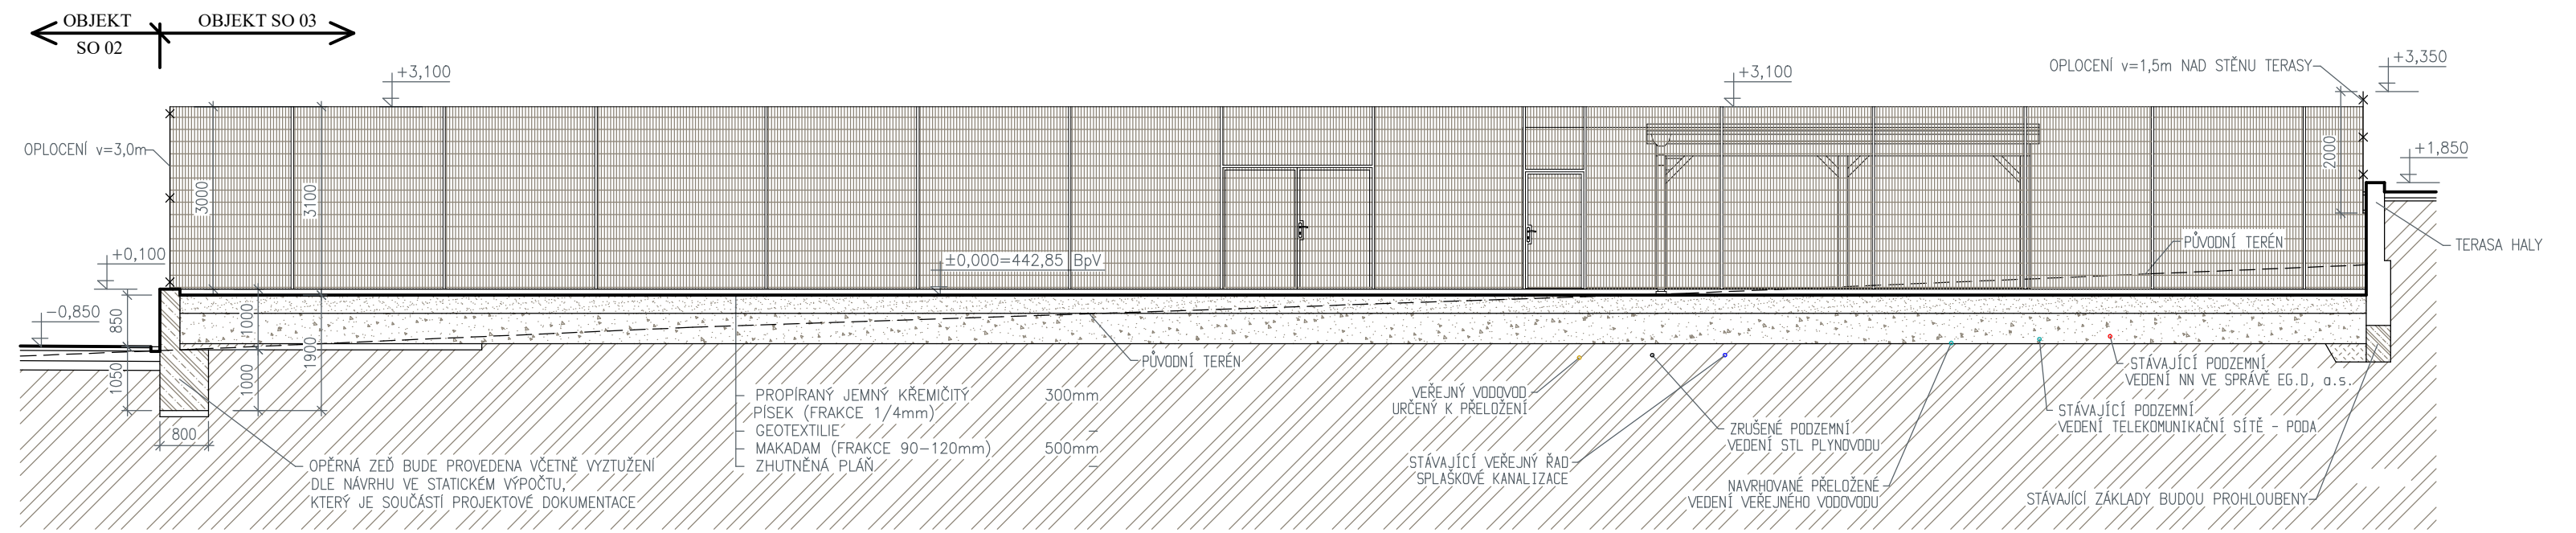

ŘEZ B-B

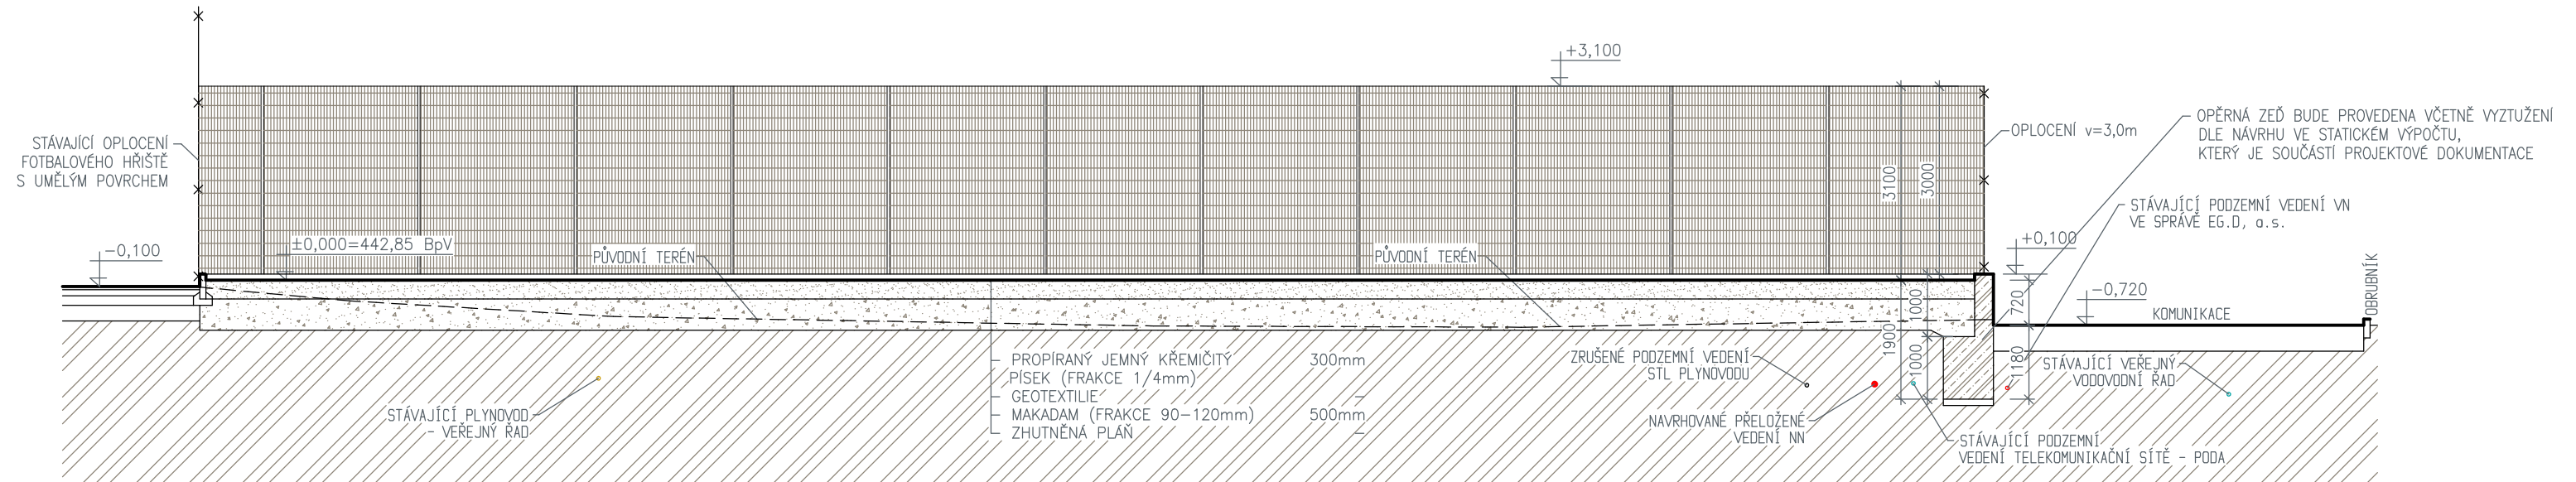

ŘEZ C-C

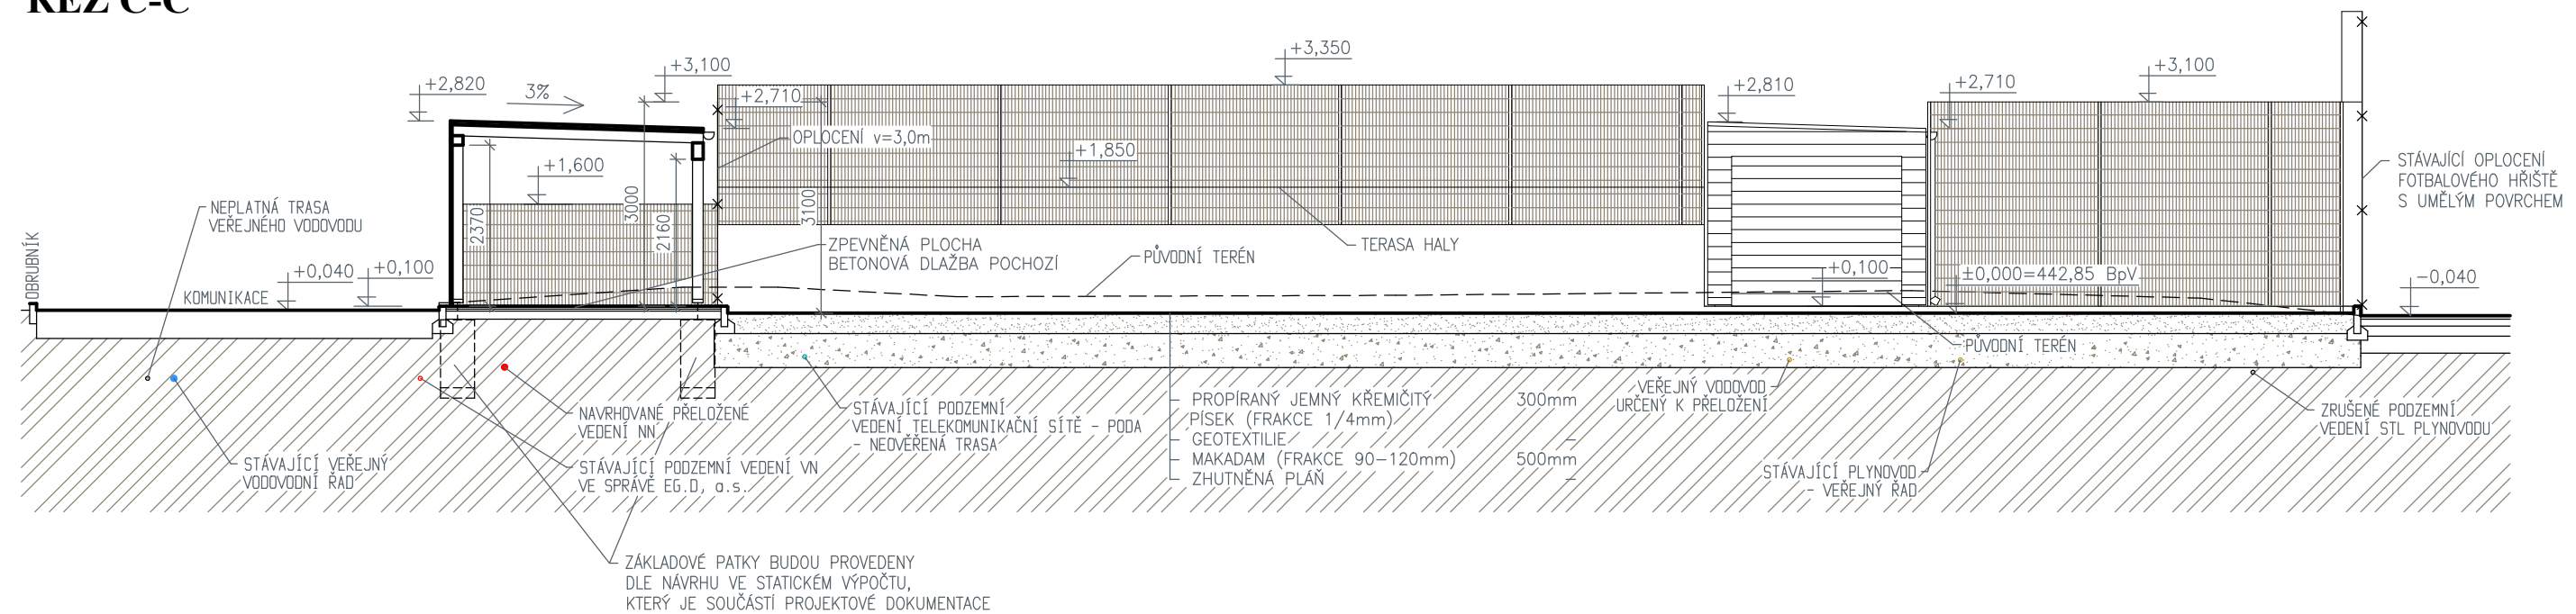

© Výkres je chráněn autorským zákonem a nesmí být kopírován, šířen, nebo jinak použit bez souhlasu autora.

Projektservis Třeboň s.r.o.		Novohradská 226, 379 01 Třeboň e-mail: oldrich.podojil@seznam.cz		tel: 777 573 451 www.pstrebou.cz	projekt servis třeboň
kreslil:	vypracoval:	odp. projektant:		stupeň PD:	
Be. Oldřich Podojil DiS.		Be. Oldřich Podojil DiS.		pro provádění stavby	
stavebník:	TJ Jiskra Třeboň, z.s. - oddíl tenisu Jiráskova 444, 379 01 Třeboň II, IČ: 00512907			datum:	měřítko:
akce:	MODERNIZACE SPORTOVNÍHO AREÁLU				č. paré:
místo stavby:	Třeboň, k.ú. Třeboň, č. parc. 1026/2, 1085/1, 1085/4, 1085/6, 1087/4, 1026/6				
objekt:	SO 03 - BEACHVOLEJBALOVÉ KURTY Č. 1, Č. 2 A Č. 3 + VENKOVNÍ POSEZENÍ SE SPRCHOU + SKLAD SPORTOVNÍHO VYBAVENÍ				
obsah výkresu:	D.3.1. ARCHITEKTONICKO STAVEBNÍ ŘEŠENÍ				číslo výkresu:
ŘEZY					D.3.1.2.