




POHLED JIŽNÍ

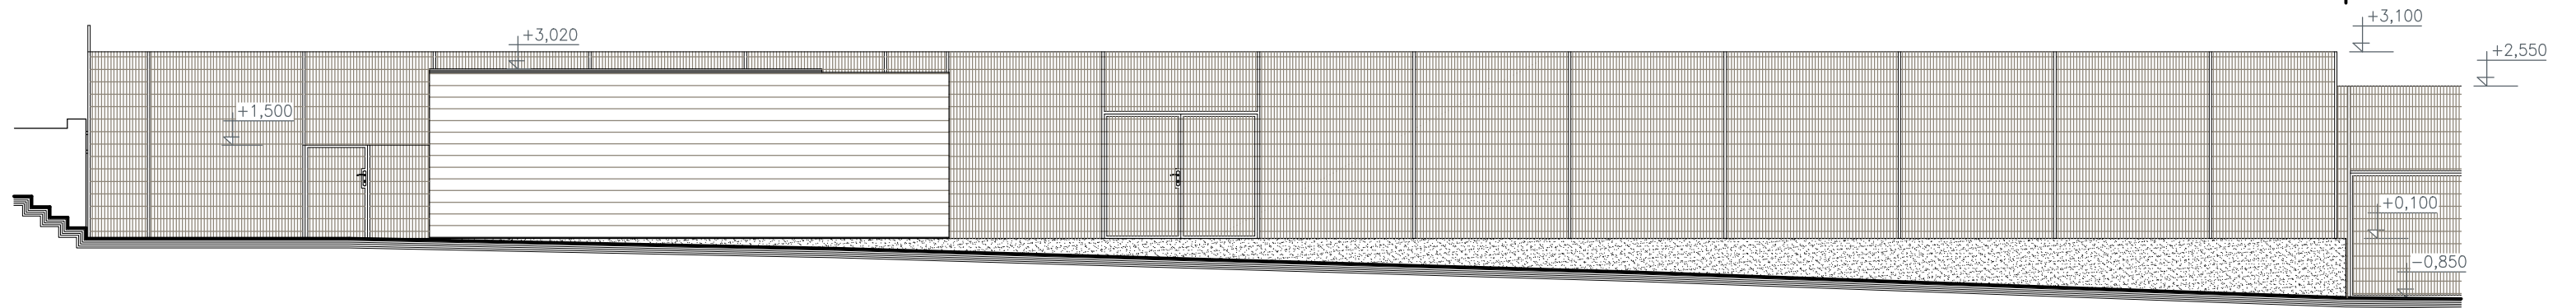

POHLED VÝCHODNÍ

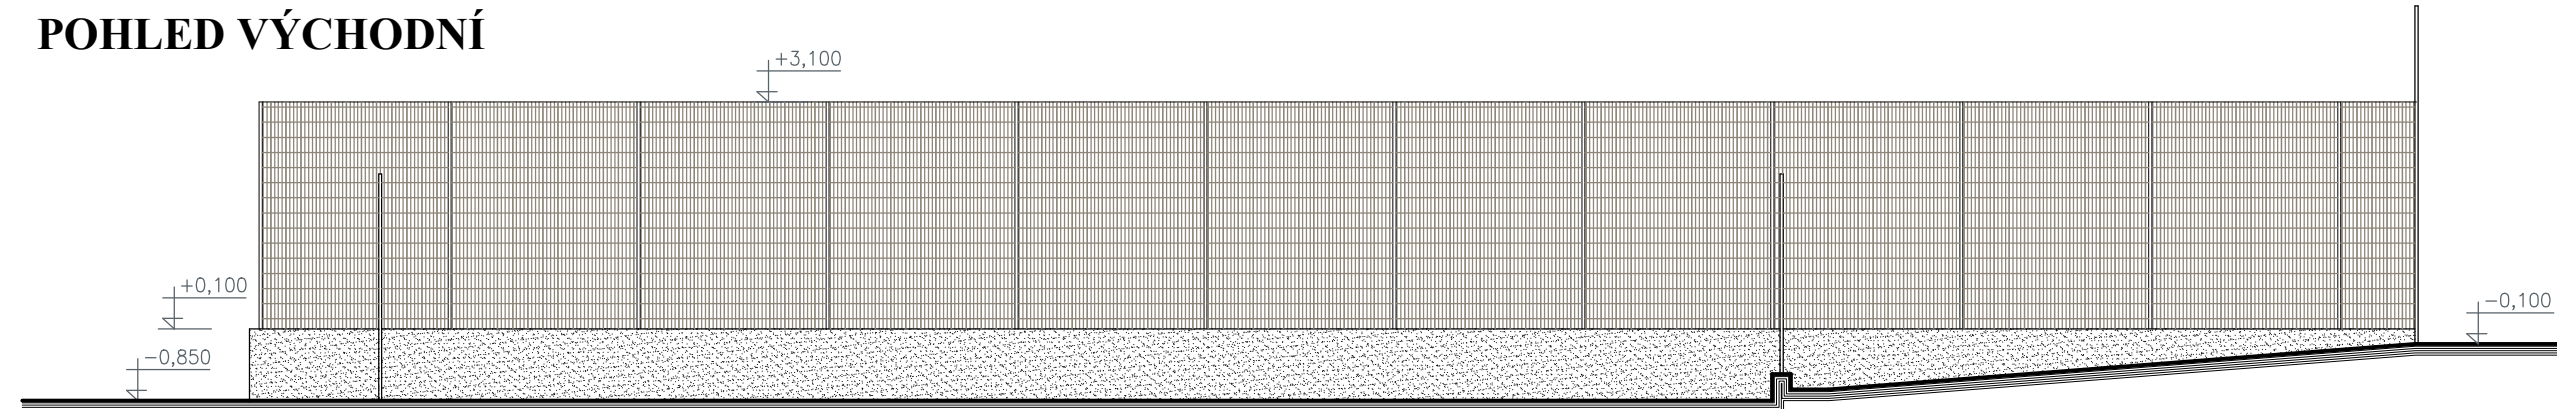

POHLED ZÁPADNÍ

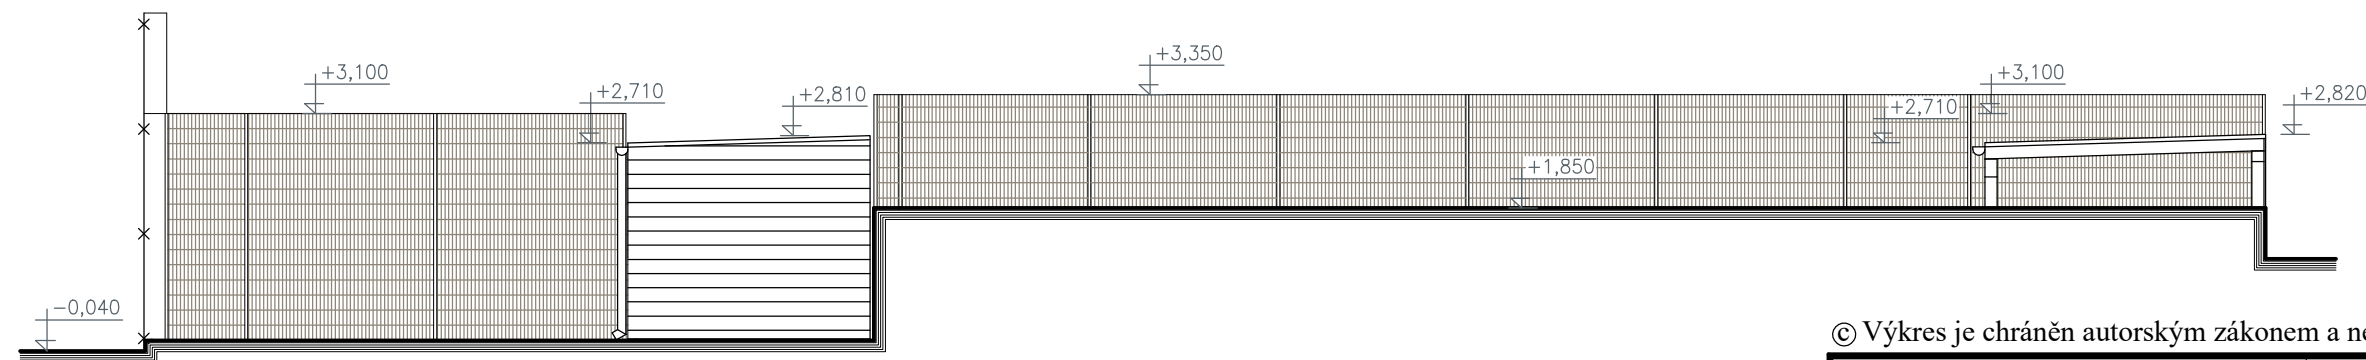

SO 03 - POHLEDY
m 1:100

© Výkres je chráněn autorským zákonem a nesmí být kopírován, šířen, nebo jinak použit bez souhlasu autora.

Projektservis Třeboň s.r.o.		Novohradská 226, 379 01 Třeboň e-mail: oldrich.podojil@seznam.cz		tel: 777 573 451 www.pstrebon.cz	projekt servis třeboň
kreslil: Bc. Oldřich Podojil DiS.	vypracoval: Bc. Oldřich Podojil DiS.	odp. projektant: Bc. Oldřich Podojil DiS.	stupeň PD: pro provádění stavby		
stavebník: TJ Jiskra Třeboň, z.s. - oddíl tenisu Jiráskova 444, 379 01 Třeboň II, IČ: 00512907			datum: 08/2021	měřítko: 1:100	č. paré:
akce: MODERNIZACE SPORTOVNÍHO AREÁLU					
místo stavby: Třeboň, k.ú. Třeboň, č. parc. 1026/2, 1085/1, 1085/4, 1085/6, 1087/4, 1026/6					
objekt: SO 03 - BEACHVOLEJBALOVÉ KURTY Č. 1, Č. 2 A Č. 3 + VENKOVNÍ POSEZENÍ SE SPRCHOU + SKLAD SPORTOVNÍHO VYBAVENÍ					číslo výkresu: D.3.1.3.
obsah výkresu: D.3.1. ARCHITEKTONICKO STAVEBNÍ ŘEŠENÍ POHLEDY					