


KOORDINAČNÍ SITUÁČNÍ VÝKRES
m 1:250

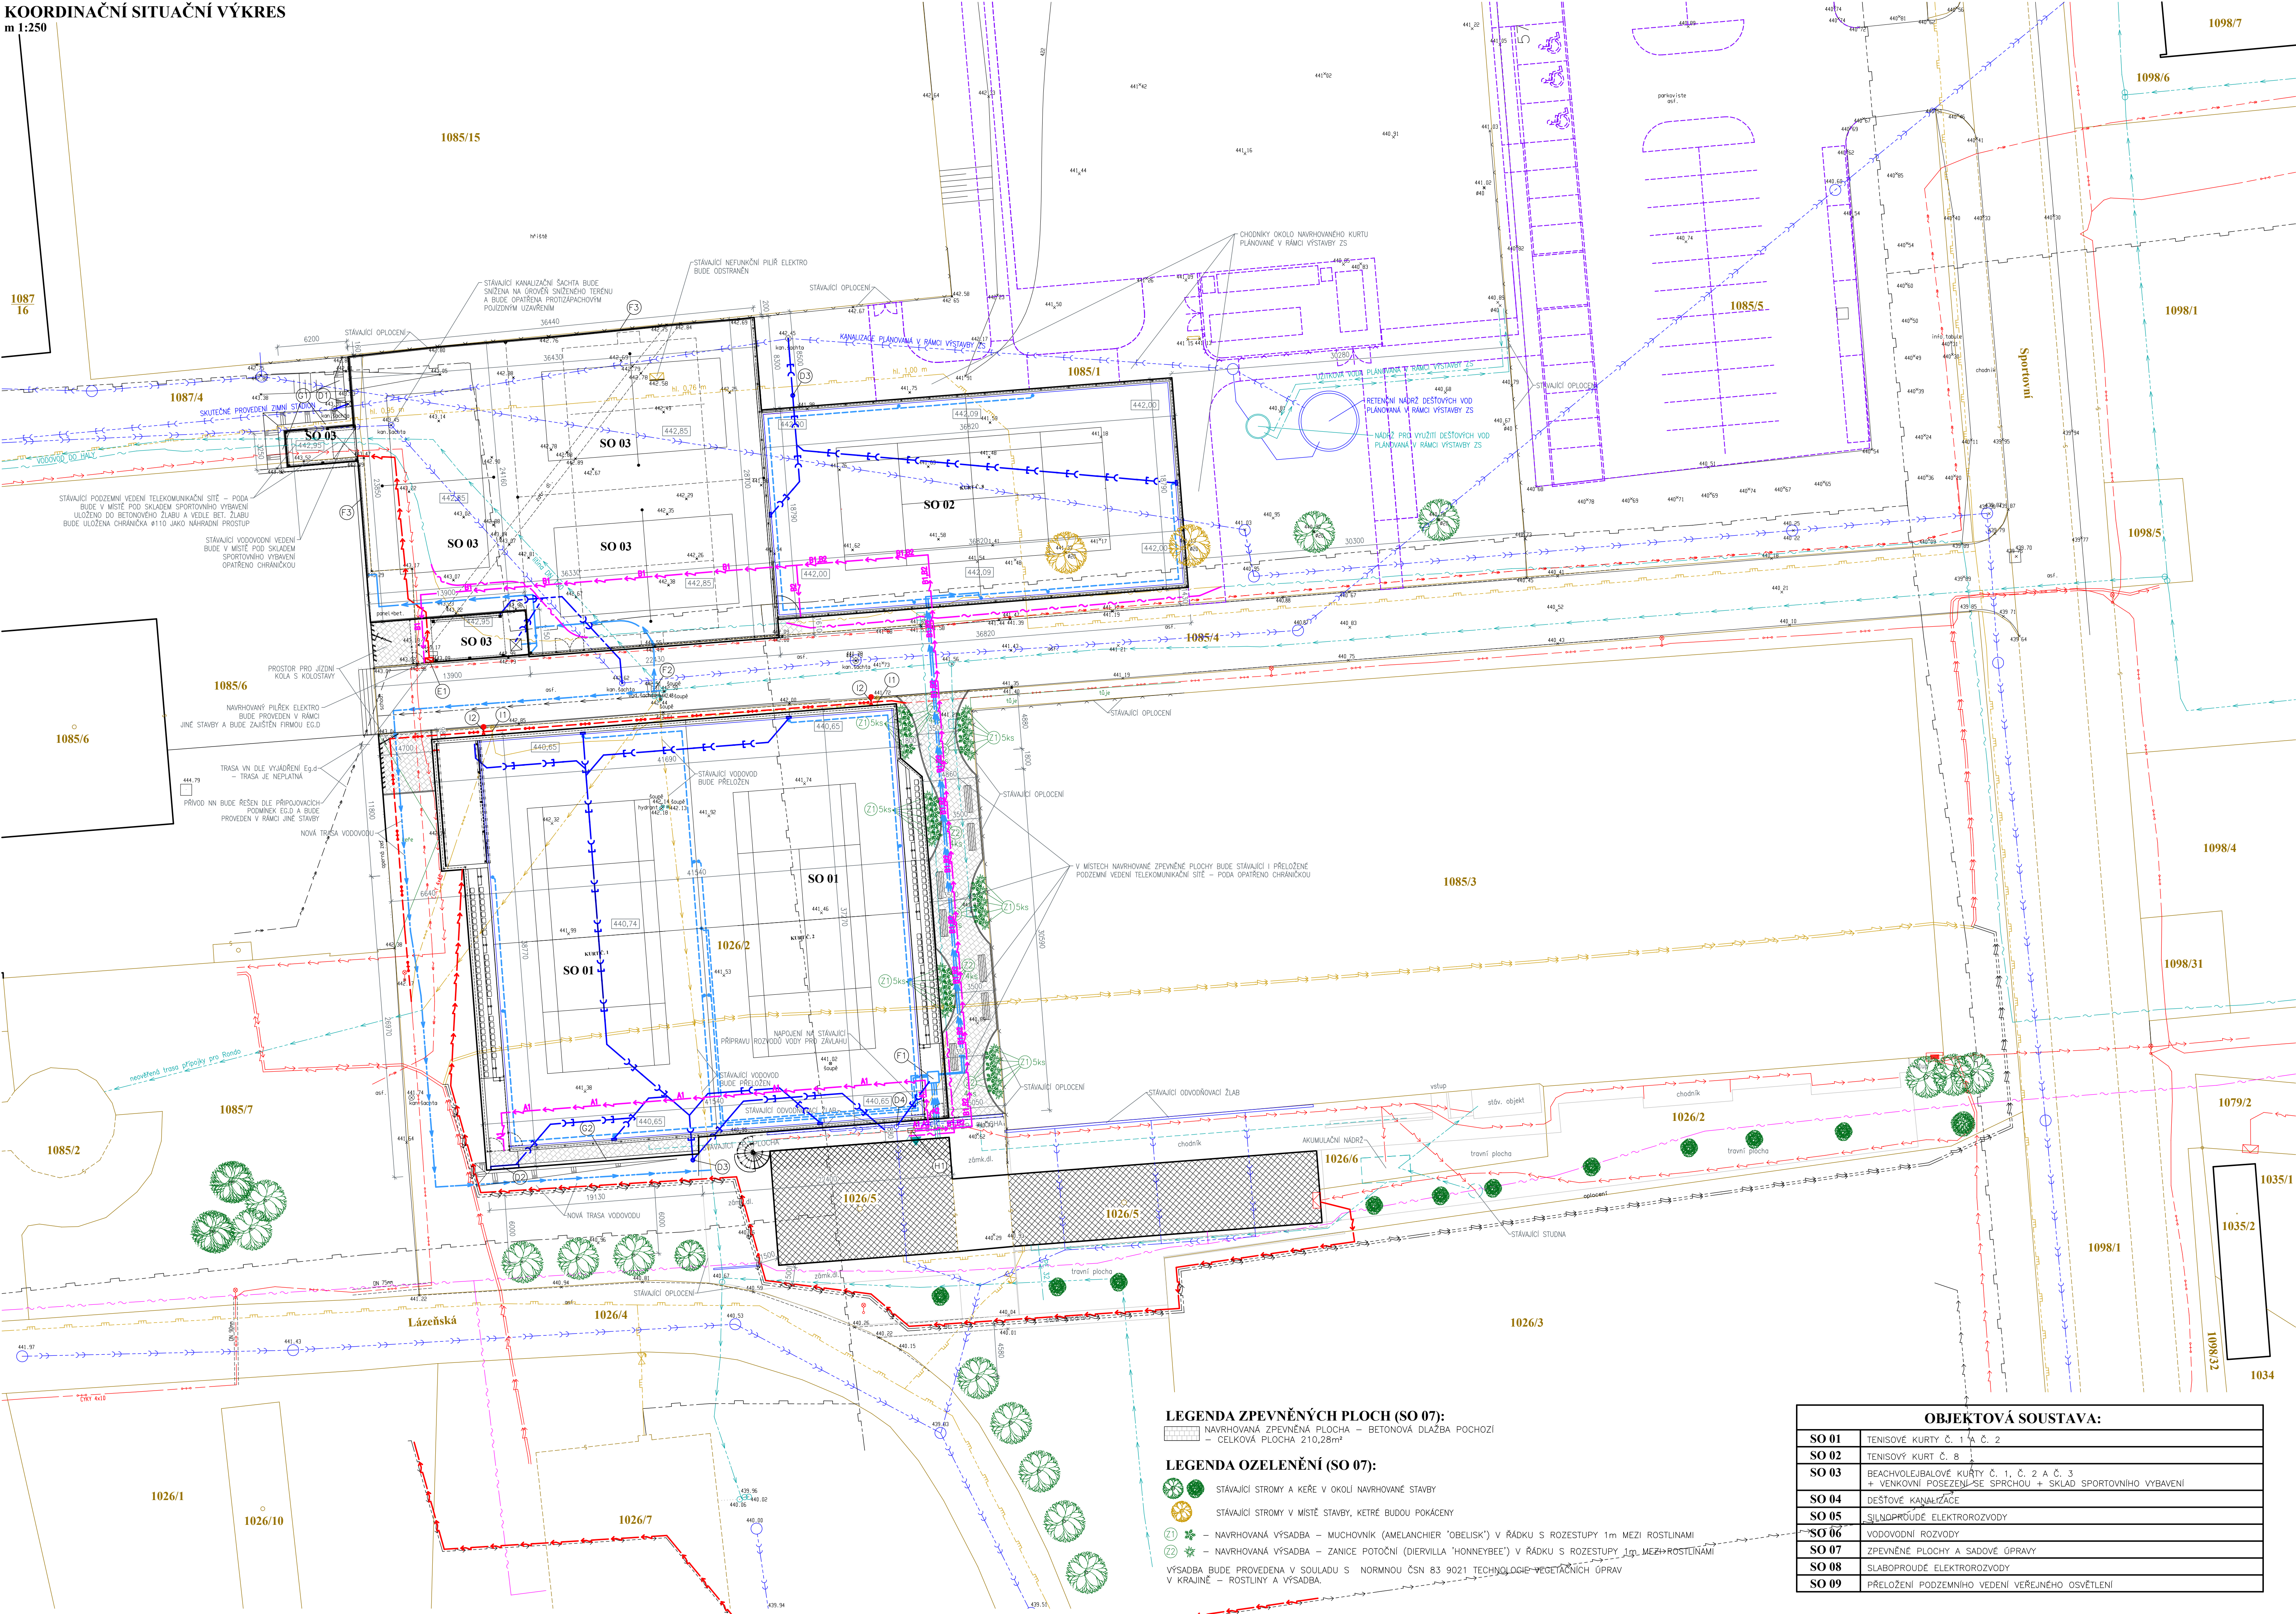

LEGENDA ZPEVNĚNÝCH PLOCH (SO 07):

NAVRHOVANÁ ZPEVNĚNÁ PLOCHA – BETONOVÁ DLAŽBA POCHOZI
– CELKOVÁ PLOCHA 210,28m²

LEGENDA OZELENĚNÍ (SO 07):

- STÁVAJÍCÍ STROMY A KEŘE V OKOLÍ NAVRHOVANÉ STAVBY
STÁVAJÍCÍ STROMY V MÍSTĚ STAVBY, KTERÉ BUDOU POKÁCENY

- NAVRHOVANÁ VÝSADBA – MUCHOVNIK (AMELANCHIER 'OBELISK') V ŘÁDKU S ROZESTUPY 1m MEZI ROSTLINAMI
NAVRHOVANÁ VÝSADBA – ZANICE POTOČNÍ (DIERVILLA 'HONEYBEE') V ŘÁDKU S ROZESTUPY 1,5m MEZI ROSTLINAMI
VÝSADBA BUDE PROVEDENA V SOULADU S NORMATIVNÍM ČSN 83 9021 TECHNICKÉ VEGETAČNÍ ÚPRAVY V KRAJINĚ – ROSTLINY A VÝSADBA

OBJEKTOVÁ SOUSTAVA:

SO 01	TENISOVÉ KURTY Č. 1 A Č. 2
SO 02	TENISOVÝ KURT Č. B
SO 03	BEACHVOLEJBALOVÉ KURTY Č. 1, Č. 2 A Č. 3 + VENKOVNÍ POSEZENÍ SE SPRCHOU + SKLAD SPORTOVNÍHO VYBAVENÍ
SO 04	DEŠTOVÉ KANALIZACE
SO 05	SILNOPROUDÉ ELEKTROROZVODY
SO 06	VODOVODNÍ ROZVODY
SO 07	ZPEVNĚNÉ PLOCHY A SADOVÉ ÚPRAVY
SO 08	SLABOPROUDÉ ELEKTROROZVODY
SO 09	PŘELOŽENÍ PODZEMNÍHO VEDENÍ VEŘEJNÉHO OSVĚTLENÍ

LEGENDA:
OBJEKT SO 01 - TENISOVÉ KURTY Č. 1 A Č. 2
– ZASTAVĚNÁ PLOCHA 1561,41m²

OBJEKT SO 02 - TENISOVÝ KURT Č. 8
– ZASTAVĚNÁ PLOCHA 691,85m²

OBJEKT SO 03 - BEACHVOLEJBALOVÉ KURTY Č. 1, Č. 2 A Č. 3
+ VENKOVNÍ POSEZENÍ SE SPRCHOU + SKLAD SPORTOVNÍHO VYBAVENÍ
– ZASTAVĚNÁ PLOCHA 691,85m²

OBJEKT SO 04 DEŠTOVÉ KANALIZACE

- D1 NAVRHOVANÁ VPUSŤ NA DEŠTOVÉ VODY
D2 NAVRHOVANÝ KANÁLEK NA DEŠTOVÉ VODY
D3 NAVRHOVANÁ PROPLACHOVACÍ, KONTROLNÍ A SBĚRNÁ ŠACHTA S LAPAČEM PISKU
D4 STÁVAJÍCÍ REVIZNÍ ŠACHTA DEŠTOVÉ KANALIZACE

OBJEKT SO 05 SILNOPROUDÉ ELEKTROROZVODY

- E1 NAVRHOVANÝ PŘÍLEK ELEKTRO

OBJEKT SO 06 VODOVODNÍ ROZVODY

- F1 NAVRHOVANÁ VODOVODNÍ ŠACHTA ZÁVLAHY – DNO ŠACHTY BUDE ODKANALIZOVÁNO DO STÁVAJÍCÍ REVIZNÍ ŠACHTY DEŠTOVÉ KANALIZACE
F2 STÁVAJÍCÍ VODOVODNÍ ŠACHTA, DO KTERÉ BUDE OSAZEN VODOMĚR PRO PŘÍPOJKU BEACHVOLEJBALOVÝCH KURTŮ
F3 MLŽNÁ CHLADICÍ BRÁNA L=10m, SPOUŠTĚNÁ ČASOVÝM VENTILEM (2x)

OBJEKT SO 07 ZPEVNĚNÉ PLOCHY A SADOVÉ ÚPRAVY

- G1 NAVRHOVANÉ RIGOLY Z RIGOLNIC Š=0,5m, KLADEŇÝCH DO BETONU C12/15 – CELKOVÁ PLOCHA 7,32m²
G2 NAVRHOVANÉ RIGOLY Z RIGOLNIC Š=0,3m, KLADEŇÝCH DO BETONU C12/15 – CELKOVÁ PLOCHA 4,87m²

OBJEKT SO 08 SLABOPROUDÉ ELEKTROROZVODY

- H1 STÁVAJÍCÍ ŠACHTA S PŘÍPRAVOU NA PŘÍPOJENÍ SLABOPROUDÝCH A SILNOPROUDÝCH AREÁLOVÝCH ROZVODŮ Z BUDOVY ŽÁZEMÍ TENISOVÉHO KLUBU

OBJEKT SO 09 PŘELOŽENÍ PODZEMNÍHO VEDENÍ VEŘEJNÉHO OSVĚTLENÍ

- I1 ODSTRAŇOVANÁ LAMPA VEŘEJNÉHO OSVĚTLENÍ
I2 NAVRHOVANÁ LAMPA VEŘEJNÉHO OSVĚTLENÍ

LEGENDA NOVÝCH INŽENÝRSKÝCH SÍTÍ:

	NAVRHOVANÉ PŘELOŽENÉ VEDENÍ VEŘEJNÉHO VODOVODU
	NAVRHOVANÉ AREÁLOVÉ VEDENÍ VODY
	NAVRHOVANÉ VEDENÍ VODY PRO ZÁVLAHU TENISOVÝCH KURTŮ
	NAVRHOVANÉ AREÁLOVÉ VEDENÍ DEŠTOVÉ KANALIZACE
	NAVRHOVANÉ AREÁLOVÉ VEDENÍ JEDNOTNÉ KANALIZACE
	PŘELOŽENÉ VEDENÍ NN
	– PŘELOŽENÍ BUDE PROVEDENO V RÁMCI JINÉ STAVBY FIRMOU EG.D, a.s.
	NAVRHOVANÉ AREÁLOVÉ VEDENÍ NN
	NAVRHOVANÉ PŘELOŽENÉ VEDENÍ TELEKOMUNIKAČNÍ SÍTĚ – PODA
	NAVRHOVANÉ PŘELOŽENÉ VEDENÍ VEŘEJNÉHO OSVĚTLENÍ
	NAVRHOVANÉ SPOLEČNÉ SLABOPROUDÉ A SILNOPROUDÉ VEDENÍ PRO OTEVÍRÁNÍ VSTUPNÍCH BRANEK
	NAVRHOVANÉ SLABOPROUDÉ VEDENÍ PRO OTEVÍRÁNÍ VSTUPNÍCH BRANEK

LEGENDA STÁVAJÍCÍCH INŽENÝRSKÝCH SÍTÍ:

	STÁVAJÍCÍ VEŘEJNÝ VODOVODNÍ ŘÁD + PŘÍPOJKY
	STÁVAJÍCÍ VEŘEJNÝ ŘÁD SPLAŠKOVÉ KANALIZACE + PŘÍPOJKY
	STÁVAJÍCÍ VEŘEJNÝ ŘÁD DEŠTOVÉ KANALIZACE + PŘÍPOJKY
	STÁVAJÍCÍ PODZEMNÍ VEDENÍ NN VE SPRÁVĚ EG.D, a.s.
	STÁVAJÍCÍ PODZEMNÍ VEDENÍ VN VE SPRÁVĚ EG.D, a.s.
	STÁVAJÍCÍ PLYNOVOD – VEŘEJNÝ ŘÁD
	STÁVAJÍCÍ PODZEMNÍ VEDENÍ VEŘEJNÉHO OSVĚTLENÍ
	STÁVAJÍCÍ PODZEMNÍ VEDENÍ TELEKOMUNIKAČNÍ SÍTĚ
	STÁVAJÍCÍ PODZEMNÍ VEDENÍ TELEKOMUNIKAČNÍ SÍTĚ – PODA
	STÁVAJÍCÍ PODZEMNÍ VODOVODNÍ POTRUBÍ – ZÁVLAHA

LEGENDA PŘEKLÁDANÝCH INŽENÝRSKÝCH SÍTÍ:

	VEŘEJNÝ VODOVOD URČENÝ K PŘELOŽENÍ
	PODZEMNÍ VEDENÍ NN VE SPRÁVĚ EG.D a.s. URČENÉ K PŘELOŽENÍ
	– PŘELOŽENÍ BUDE PROVEDENO V RÁMCI JINÉ STAVBY
	PODZEMNÍ VEDENÍ TELEKOMUNIKAČNÍ SÍTĚ – PODA URČENÉ K PŘELOŽENÍ
	PODZEMNÍ VEDENÍ VEŘEJNÉHO OSVĚTLENÍ URČENÉ K PŘELOŽENÍ

LEGENDA ZRUŠENÝCH INŽENÝRSKÝCH SÍTÍ:

	ZRUŠENÉ PODZEMNÍ VEDENÍ STL PLYNOVODU
	NEPLATNÁ TRASA VEŘEJNÉHO VODOVODU

© Výkres je chráněn autorským zákonem a nesmí být kopírován, šířen, nebo jinak použit bez souhlasu autora.

Projekt servis Třeboň s.r.o.			Novohradská 226, 379 01 Třeboň e-mail: oldrich.podolil@seznam.cz	tel: 777 573 451 www.pstrebom.cz	projekt servis třeboň
kreslil:	vypracoval:	odp. projektant:		stupeň PD:	
Oldřich Podolil DIS.	Oldřich Podolil DIS.	Oldřich Podolil DIS.		pro vydání rozhodnutí o umístění stavby	
stavěbník:	TJ Jiskra Třeboň, z.s. - oddíl tenisu Jiráskova 444, 379 01 Třeboň II, IČ: 00512907			datum:	měřítko:
				06/2021	1:250
akce:	MODERNIZACE SPORTOVNÍHO AREÁLU				č. paré:
místo stavby:Třeboň, k.ú. Třeboň, č. parc. 1026/2, 1085/1, 1085/4, 1085/6, 1087/4, 1026/3					
objekt:					
obsah výkresu:	C. SITUÁČNÍ VÝKRESY KOORDINAČNÍ SITUÁČNÍ VÝKRES				číslo výkresu: C.3.