


KOORDINAČNÍ SITUACNÍ VÝKRES
m 1:250

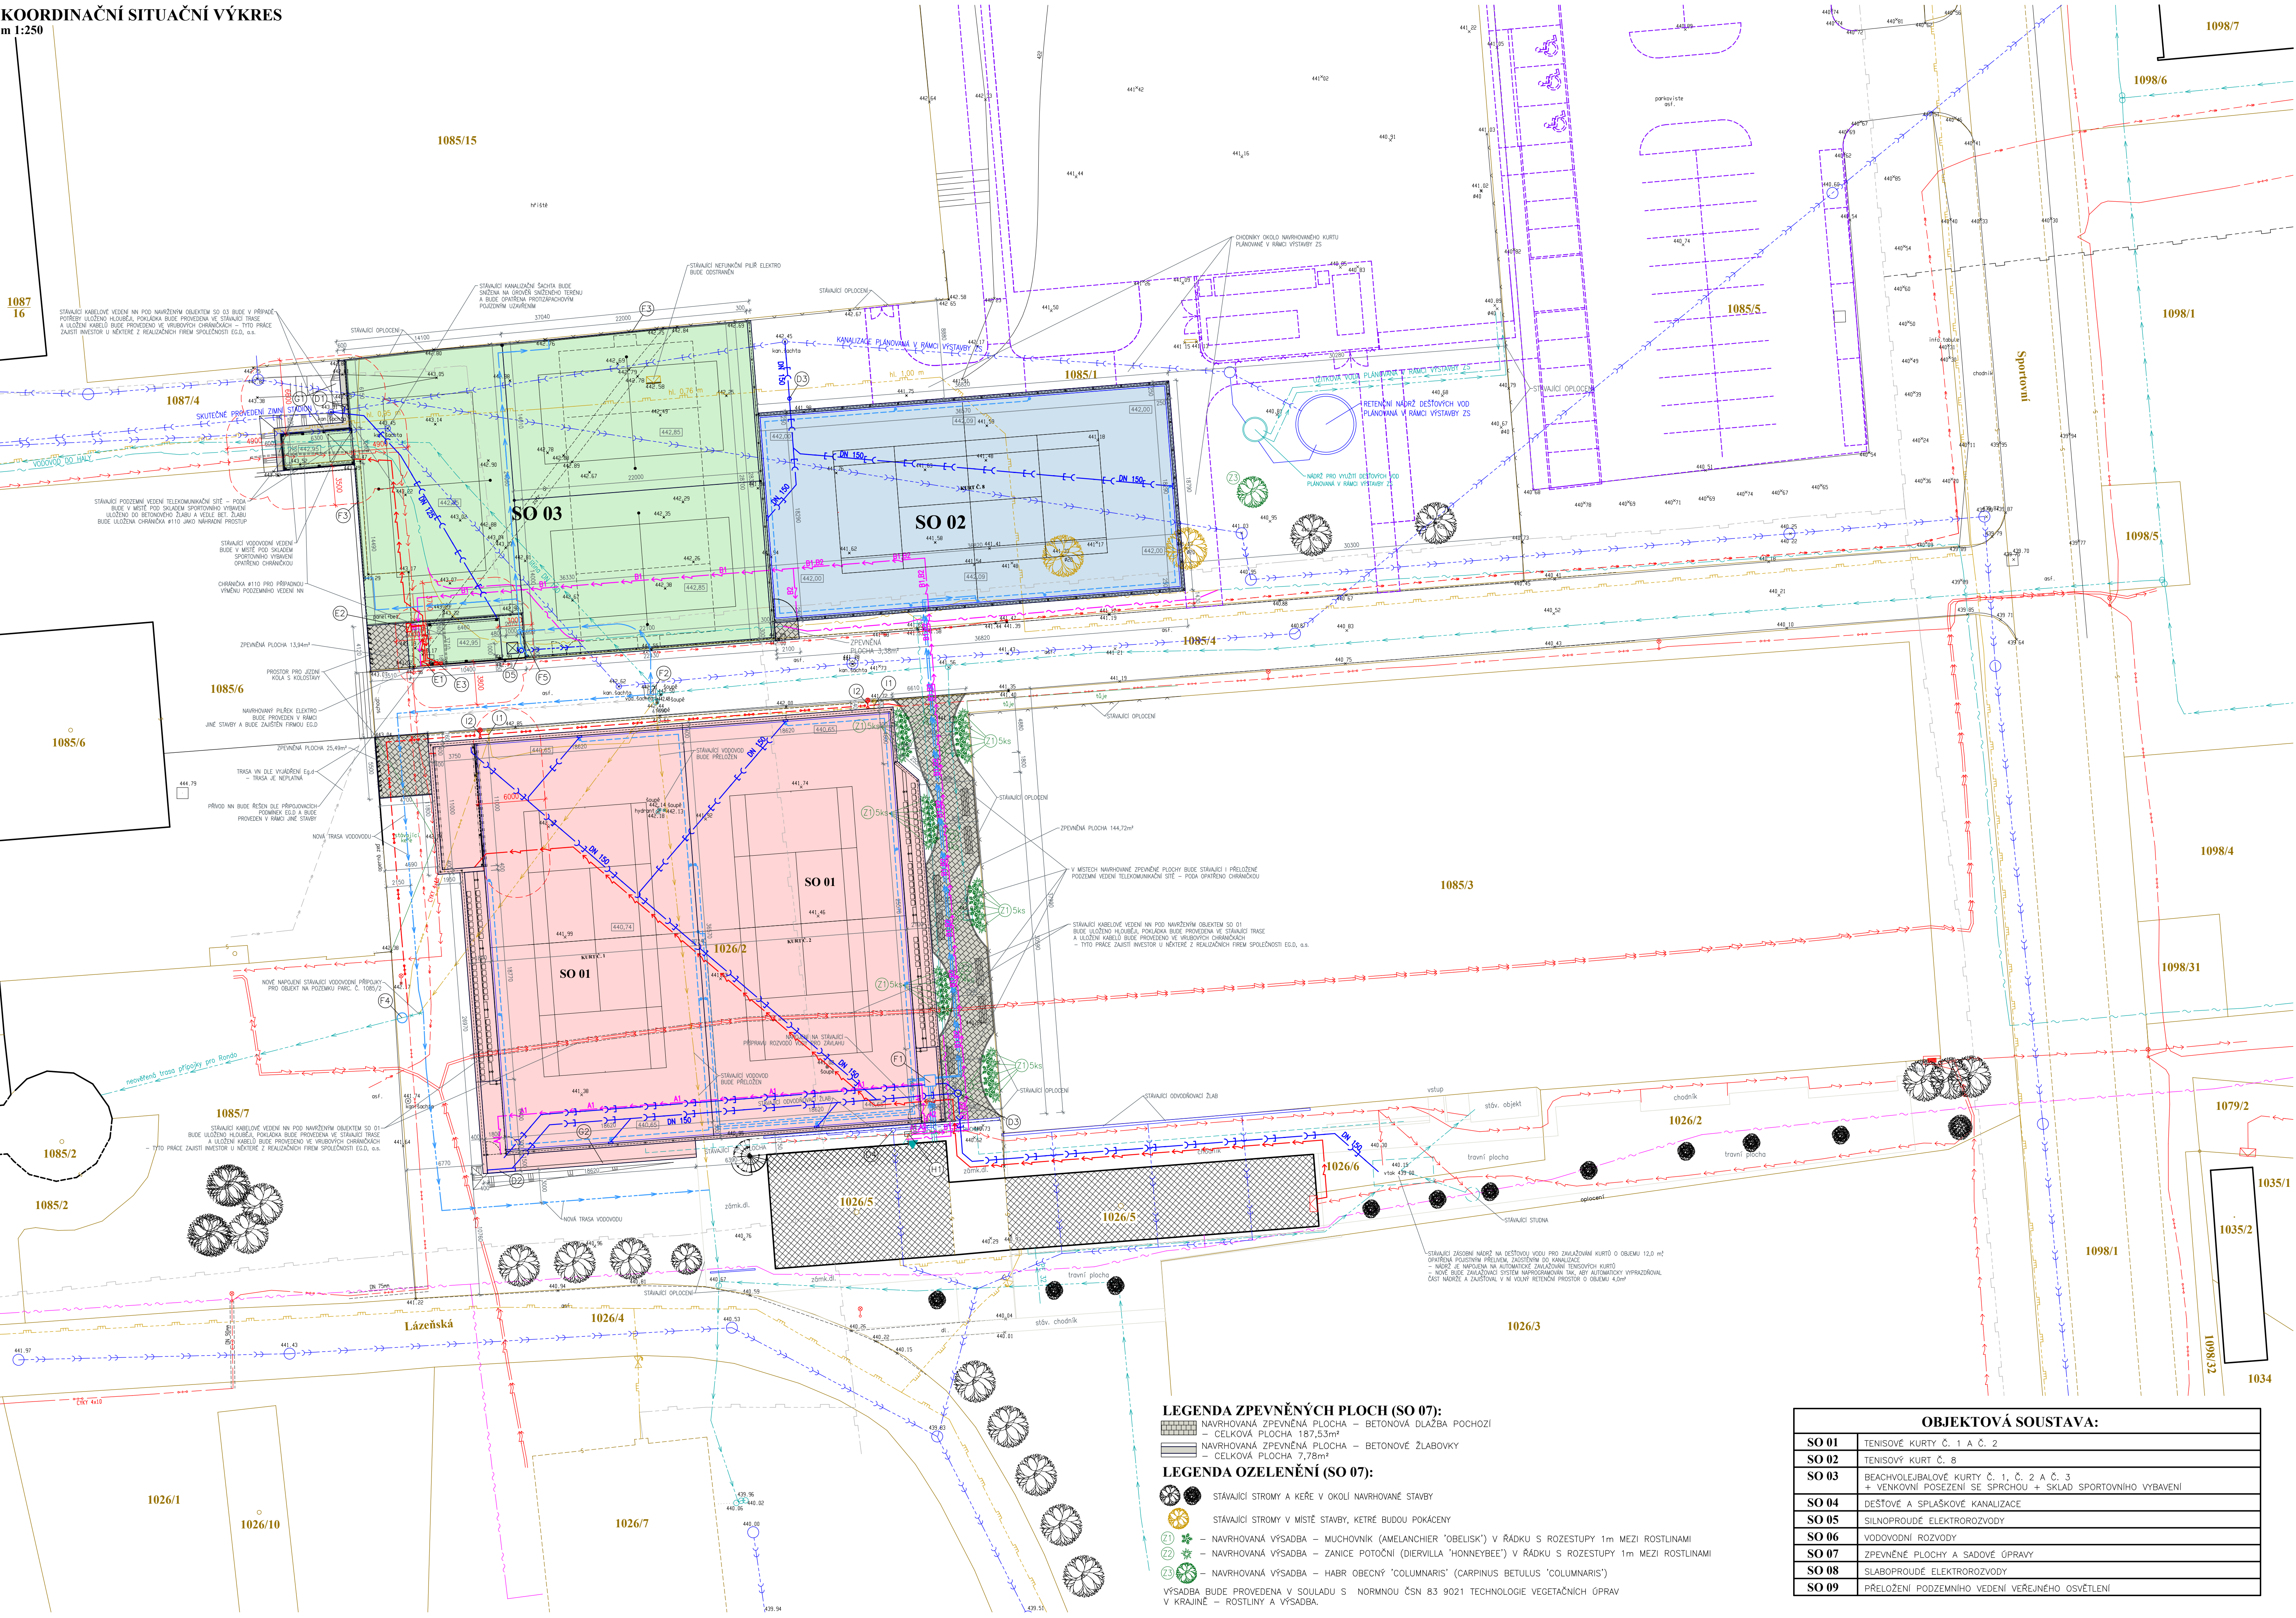

LEGENDA ZPEVNĚNÝCH PLOCH (SO 07):

- NAVRHOVANÁ ZPEVNĚNÁ PLOCHA – BETONOVÁ DLÁŽBA POCHOZÍ – CELKOVÁ PLOCHA 187,53m²
- NAVRHOVANÁ ZPEVNĚNÁ PLOCHA – BETONOVÉ ŽLABOVKY – CELKOVÁ PLOCHA 7,78m²

LEGENDA OZELENĚNÍ (SO 07):

- STÁVAJÍCÍ STROMY A KEŘE V OKOLÍ NAVRHOVANÉ STAVBY
 - STÁVAJÍCÍ STROMY V MÍSTĚ STAVBY, KTERÉ BUDOU POKÁCENY
 - NAVRHOVANÁ VÝSADBA – MUCHOVNÍK (AMELANCHIER 'OBELISK') V ŘÁDKU S ROZESTUPY 1m MEZI ROSTLINAMI
 - NAVRHOVANÁ VÝSADBA – ZANICE POTOČNÍ (DIERVILLA 'HONEYBEE') V ŘÁDKU S ROZESTUPY 1m MEZI ROSTLINAMI
 - NAVRHOVANÁ VÝSADBA – HABR OBEČNÝ 'COLUMNARIS' (CARPINUS BETULUS 'COLUMNARIS')
- VÝSADBA BUDE PROVEDENA V SOULADU S NORMOU ČSN 83 9021 TECHNOLOGIE VEGETAČNÍCH ÚPRAV V KRAJINĚ – ROSTLINY A VÝSADBA.

OBJEKTOVÁ SOUSTAVA:

SO 01	TENISOVÉ KURTY Č. 1 A Č. 2
SO 02	TENISOVÝ KURT Č. 8
SO 03	BEACHVOLEJBALOVÉ KURTY Č. 1, Č. 2 A Č. 3 + VENKOVNÍ POSEZENÍ SE SPRCHOU + SKLAD SPORTOVNÍHO VYBAVENÍ
SO 04	DEŠŤOVÉ A SPLAŠKOVÉ KANALIZACE
SO 05	SILNOPROUDÉ ELEKTROROZVODY
SO 06	VODOVODNÍ ROZVODY
SO 07	ZPEVNĚNÉ PLOCHY A SADOVÉ ÚPRAVY
SO 08	SLABOPROUDÉ ELEKTROROZVODY
SO 09	PŘELOŽENÍ PODZEMNÍHO VEDENÍ VEŘEJNÉHO OSVĚTLENÍ

LEGENDA:

- OBJEKT SO 01 - TENISOVÉ KURTY Č. 1 A Č. 2**
– ZASTAVĚNÁ PLOCHA 1589,42m²
- OBJEKT SO 02 -TENISOVÝ KURT Č. 8**
– ZASTAVĚNÁ PLOCHA 691,85m²
- OBJEKT SO 03 - BEACHVOLEJBALOVÉ KURTY Č. 1, Č. 2 A Č. 3
+ VENKOVNÍ POSEZENÍ SE SPRCHOU + SKLAD SPORTOVNÍHO VYBAVENÍ**
– ZASTAVĚNÁ PLOCHA 1037,88m²
- OBJEKT SO 04 DEŠŤOVÉ A SPLAŠKOVÉ KANALIZACE**
 - NAVRHOVANÁ VPUSŤ NA DEŠŤOVÉ VODY
 - NAVRHOVANÝ KANALEK NA DEŠŤOVÉ VODY
 - NAVRHOVANÁ PROPLACHOVACÍ, KONTROLNÍ A SBĚRNÁ ŠACHTA S LAPAČEM USAZENIN
 - STÁVAJÍCÍ REVIZNÍ ŠACHTA DEŠŤOVÉ KANALIZACE
 - NAVRHOVANÁ REVIZNÍ ŠACHTA SPLAŠKOVÉ KANALIZACE DN 400
- OBJEKT SO 05 SILNOPROUDÉ ELEKTROROZVODY**
 - NAVRHOVANÝ PÍLŘEK ELEKTRO – BUDE PROVEDEN V RÁMCI JINÉ STAVBY A ZAJIŠTĚN FIRMOU E.G.D. a.s.
 - NAVRHOVANÝ ELEKTROMĚROVÝ ROZVADEČ V OPLCENÍ
 - NAVRHOVANÝ ROZVADEČ NÁPOJENÝ Z ELEKTROMĚROVÉHO ROZVADEČE A UPEVNĚNÝ NA OBKLAD. PALUBKÁCH
- OBJEKT SO 06 VODOVODNÍ ROZVODY**
 - NAVRHOVANÁ VODOVODNÍ ŠACHTA ZÁVLAHY – DN ŠACHTY BUDE ODKANALIZOVÁNO DO STÁVAJÍCÍ REVIZNÍ ŠACHTY DEŠŤOVÉ KANALIZACE
 - STÁVAJÍCÍ VODOVODNÍ ŠACHTA, DO KTERÉ BUDE OSÁZEN VODOMĚR PRO PŘÍPOJKU BEACHVOLEJBALOVÝCH KURTŮ A STÁVAJÍCÍ VODOMĚR PRO SOUSEDNÍ OBJEKT č.p. 1007 BUDE Z ŠACHTY DEMONTOVÁN A PŘEMÍSTĚN DO NOVÉ VODOMĚRNÉ ŠACHTY F4
 - MLŽNÁ CHLADICÍ BRÁNA L=10m, SPOUŠTĚNA ČASOVÝM VENTILEM (2x)
 - NAVRHOVANÁ VODOMĚRNÁ ŠACHTA PRO SOUSEDNÍ OBJEKT č.p. 1007 NA POZEMKU PARC. Č. 1085/2 (KVŮLÍ ZRUŠENÍ VODOVODNÍ PŘÍPOJKY POD NAVRHOVANÝM OBJEKTEM SO 01) – BUDE OPATŘENA POJIZDOU ÚPRAVOU – VE VODOMĚRNÉ ŠACHTĚ BUDE OSÁZEN VODOMĚR, KTERÝ BUDE DEMONTOVÁN Z ŠACHTY F2
 - NAVRHOVANÁ VODOVODNÍ ŠACHTA PRO MOŽNOST VYPUSTĚNÍ VODY ZE SYSTÉMU
- OBJEKT SO 07 ZPEVNĚNÉ PLOCHY A SADOVÉ ÚPRAVY**
 - NAVRHOVANÉ RIGOLY Z RIGOLNÍK Š=0,5m, KLADENÝCH DO BETONU C12/15 – CELKOVÁ PLOCHA 7,52m²
 - NAVRHOVANÉ RIGOLY Z RIGOLNÍK Š=0,3m, KLADENÝCH DO BETONU C12/15 – CELKOVÁ PLOCHA 4,87m²
- OBJEKT SO 08 SLABOPROUDÉ ELEKTROROZVODY**
 - STÁVAJÍCÍ ŠACHTA S PŘÍPRAVOU NA PŘÍPOJENÍ SLABOPROUDÝCH A SILNOPROUDÝCH AREÁLOVÝCH ROZVODŮ Z BUDOVÝ ZÁZEMÍ TENISOVÉHO KLUBU
- OBJEKT SO 09 PŘELOŽENÍ PODZEMNÍHO VEDENÍ VEŘEJNÉHO OSVĚTLENÍ**
 - ODSTRAŇOVANÁ LAMPA VEŘEJNÉHO OSVĚTLENÍ
 - NAVRHOVANÁ LAMPA VEŘEJNÉHO OSVĚTLENÍ
 - HRANICE POZEMKŮ DLE KATASTRU NEMOVITOSTÍ
 - POŽÁRNĚ NEBEZPEČNÝ PROSTOR
 - VÝŠKOVÉ ZAMĚŘENÍ POZEMKU

LEGENDA NOVÝCH INŽENÝRSKÝCH SÍTÍ:

NAVRHOVANÉ PŘELOŽENÉ VEDENÍ VEŘEJNÉHO VODOVODU – CELKOVÁ DELKA 91,4m
NAVRHOVANÉ AREÁLOVÉ VEDENÍ VODY – CELKOVÁ DELKA 171,2m
NAVRHOVANÉ VEDENÍ VODY PRO ZÁVLAHU TENISOVÝCH KURTŮ – CELKOVÁ DELKA 322,5m
NAVRHOVANÁ VODOVODNÍ PŘÍPOJKA DN 32 PRO SOUSEDNÍ OBJEKT – CELKOVÁ DELKA 2,0m
NAVRHOVANÉ AREÁLOVÉ VEDENÍ DEŠŤOVÉ KANALIZACE DN 125, 150 – CELKOVÁ DELKA 284,6m
NAVRHOVANÁ PŘÍPOJKA SPLAŠKOVÉ KANALIZACE DN 125 – CELKOVÁ DELKA 11,7m
NAVRHOVANÉ AREÁLOVÉ VEDENÍ NN – CELKOVÁ DELKA 127,5m
NAVRHOVANÉ PŘELOŽENÉ VEDENÍ TELEKOMUNICAČNÍ SÍTĚ – PODA – CELKOVÁ DELKA 69,2m
NAVRHOVANÉ PŘELOŽENÉ VEDENÍ VEŘEJNÉHO OSVĚTLENÍ – CELKOVÁ DELKA 69,9m
NAVRHOVANÉ SPOLEČNÉ SLABOPROUDÉ A SILNOPROUDÉ VEDENÍ PRO OTEVŘENÍ VSTUPNÍCH BRANEK – CELKOVÁ DELKA 180,8m
NAVRHOVANÉ SLABOPROUDÉ VEDENÍ PRO OTEVŘENÍ VSTUPNÍCH BRANEK – CELKOVÁ DELKA 50,0m

LEGENDA STÁVAJÍCÍCH INŽENÝRSKÝCH SÍTÍ:

STÁVAJÍCÍ VEŘEJNÝ VODOVODNÍ ŘÁD + PŘÍPOJKY
STÁVAJÍCÍ VEŘEJNÝ ŘÁD SPLAŠKOVÉ KANALIZACE + PŘÍPOJKY
STÁVAJÍCÍ DEŠŤOVÁ KANALIZACE
STÁVAJÍCÍ PODZEMNÍ VEDENÍ NN VE SPRÁVĚ E.G.D. a.s.
STÁVAJÍCÍ PODZEMNÍ VEDENÍ VN VE SPRÁVĚ E.G.D. a.s.
STÁVAJÍCÍ PLYNOVOD – VEŘEJNÝ ŘÁD
STÁVAJÍCÍ PODZEMNÍ VEDENÍ VEŘEJNÉHO OSVĚTLENÍ
STÁVAJÍCÍ PODZEMNÍ VEDENÍ TELEKOMUNICAČNÍ SÍTĚ
STÁVAJÍCÍ PODZEMNÍ VEDENÍ TELEKOMUNICAČNÍ SÍTĚ – PODA
STÁVAJÍCÍ PODZEMNÍ VODOVODNÍ POTRUBÍ – ZÁVLAHA

LEGENDA PŘEKLÁDANÝCH INŽENÝRSKÝCH SÍTÍ:

VEŘEJNÝ VODOVOD URČENÝ K PŘELOŽENÍ
PODZEMNÍ VEDENÍ TELEKOMUNICAČNÍ SÍTĚ – PODA URČENÉ K PŘELOŽENÍ
PODZEMNÍ VEDENÍ VEŘEJNÉHO OSVĚTLENÍ URČENÉ K PŘELOŽENÍ

LEGENDA ZRUŠENÝCH INŽENÝRSKÝCH SÍTÍ:

ZRUŠENÉ PODZEMNÍ VEDENÍ STL PLYNOVODU
NEPLATNÁ TRASA VEŘEJNÉHO VODOVODU
NEPLATNÁ TRASA PODZEMNÍHO VEDENÍ VN VE SPRÁVĚ E.G.D. a.s.

© Výkres je chráněn autorským zákonem a nesmí být kopírován, šířen, nebo jinak použit bez souhlasu autora.

Projekt servis Treboň s.r.o.		Novohradská 226, 379 01 Treboň e-mail: oldrich.podol@seznam.cz	tel: 777 573 451 www.pstrebom.cz	projekt servis trebon
kreslil:	vypracoval:	odp. projektant:	stupeň PD:	
Be. Oldřich Podol DIS.	Ing. Lukáš Kvídera		pro vydání rozhodnutí o umístění stavby	
stavebník:		TJ Jiskra Treboň, z.s. – oddíl tenisu Jiráskova 444, 379 01 Treboň II, IČ: 00512907	datum:	měřiko: 1:250
akce:		MODERNIZACE SPORTOVNÍHO AREÁLU		č. paré:
místo stavby:		Treboň, k.ú. Treboň, č. parc. 1026/2, 1085/1, 1085/4, 1085/6, 1087/4, 1026/6		
objekt:				
obsah výkresu:		C. SITUACNÍ VÝKRESY KOORDINAČNÍ SITUACNÍ VÝKRES		číslo výkresu: C.3.