


KOORDINAČNÍ SITUAČNÍ VÝKRES
m 1:250

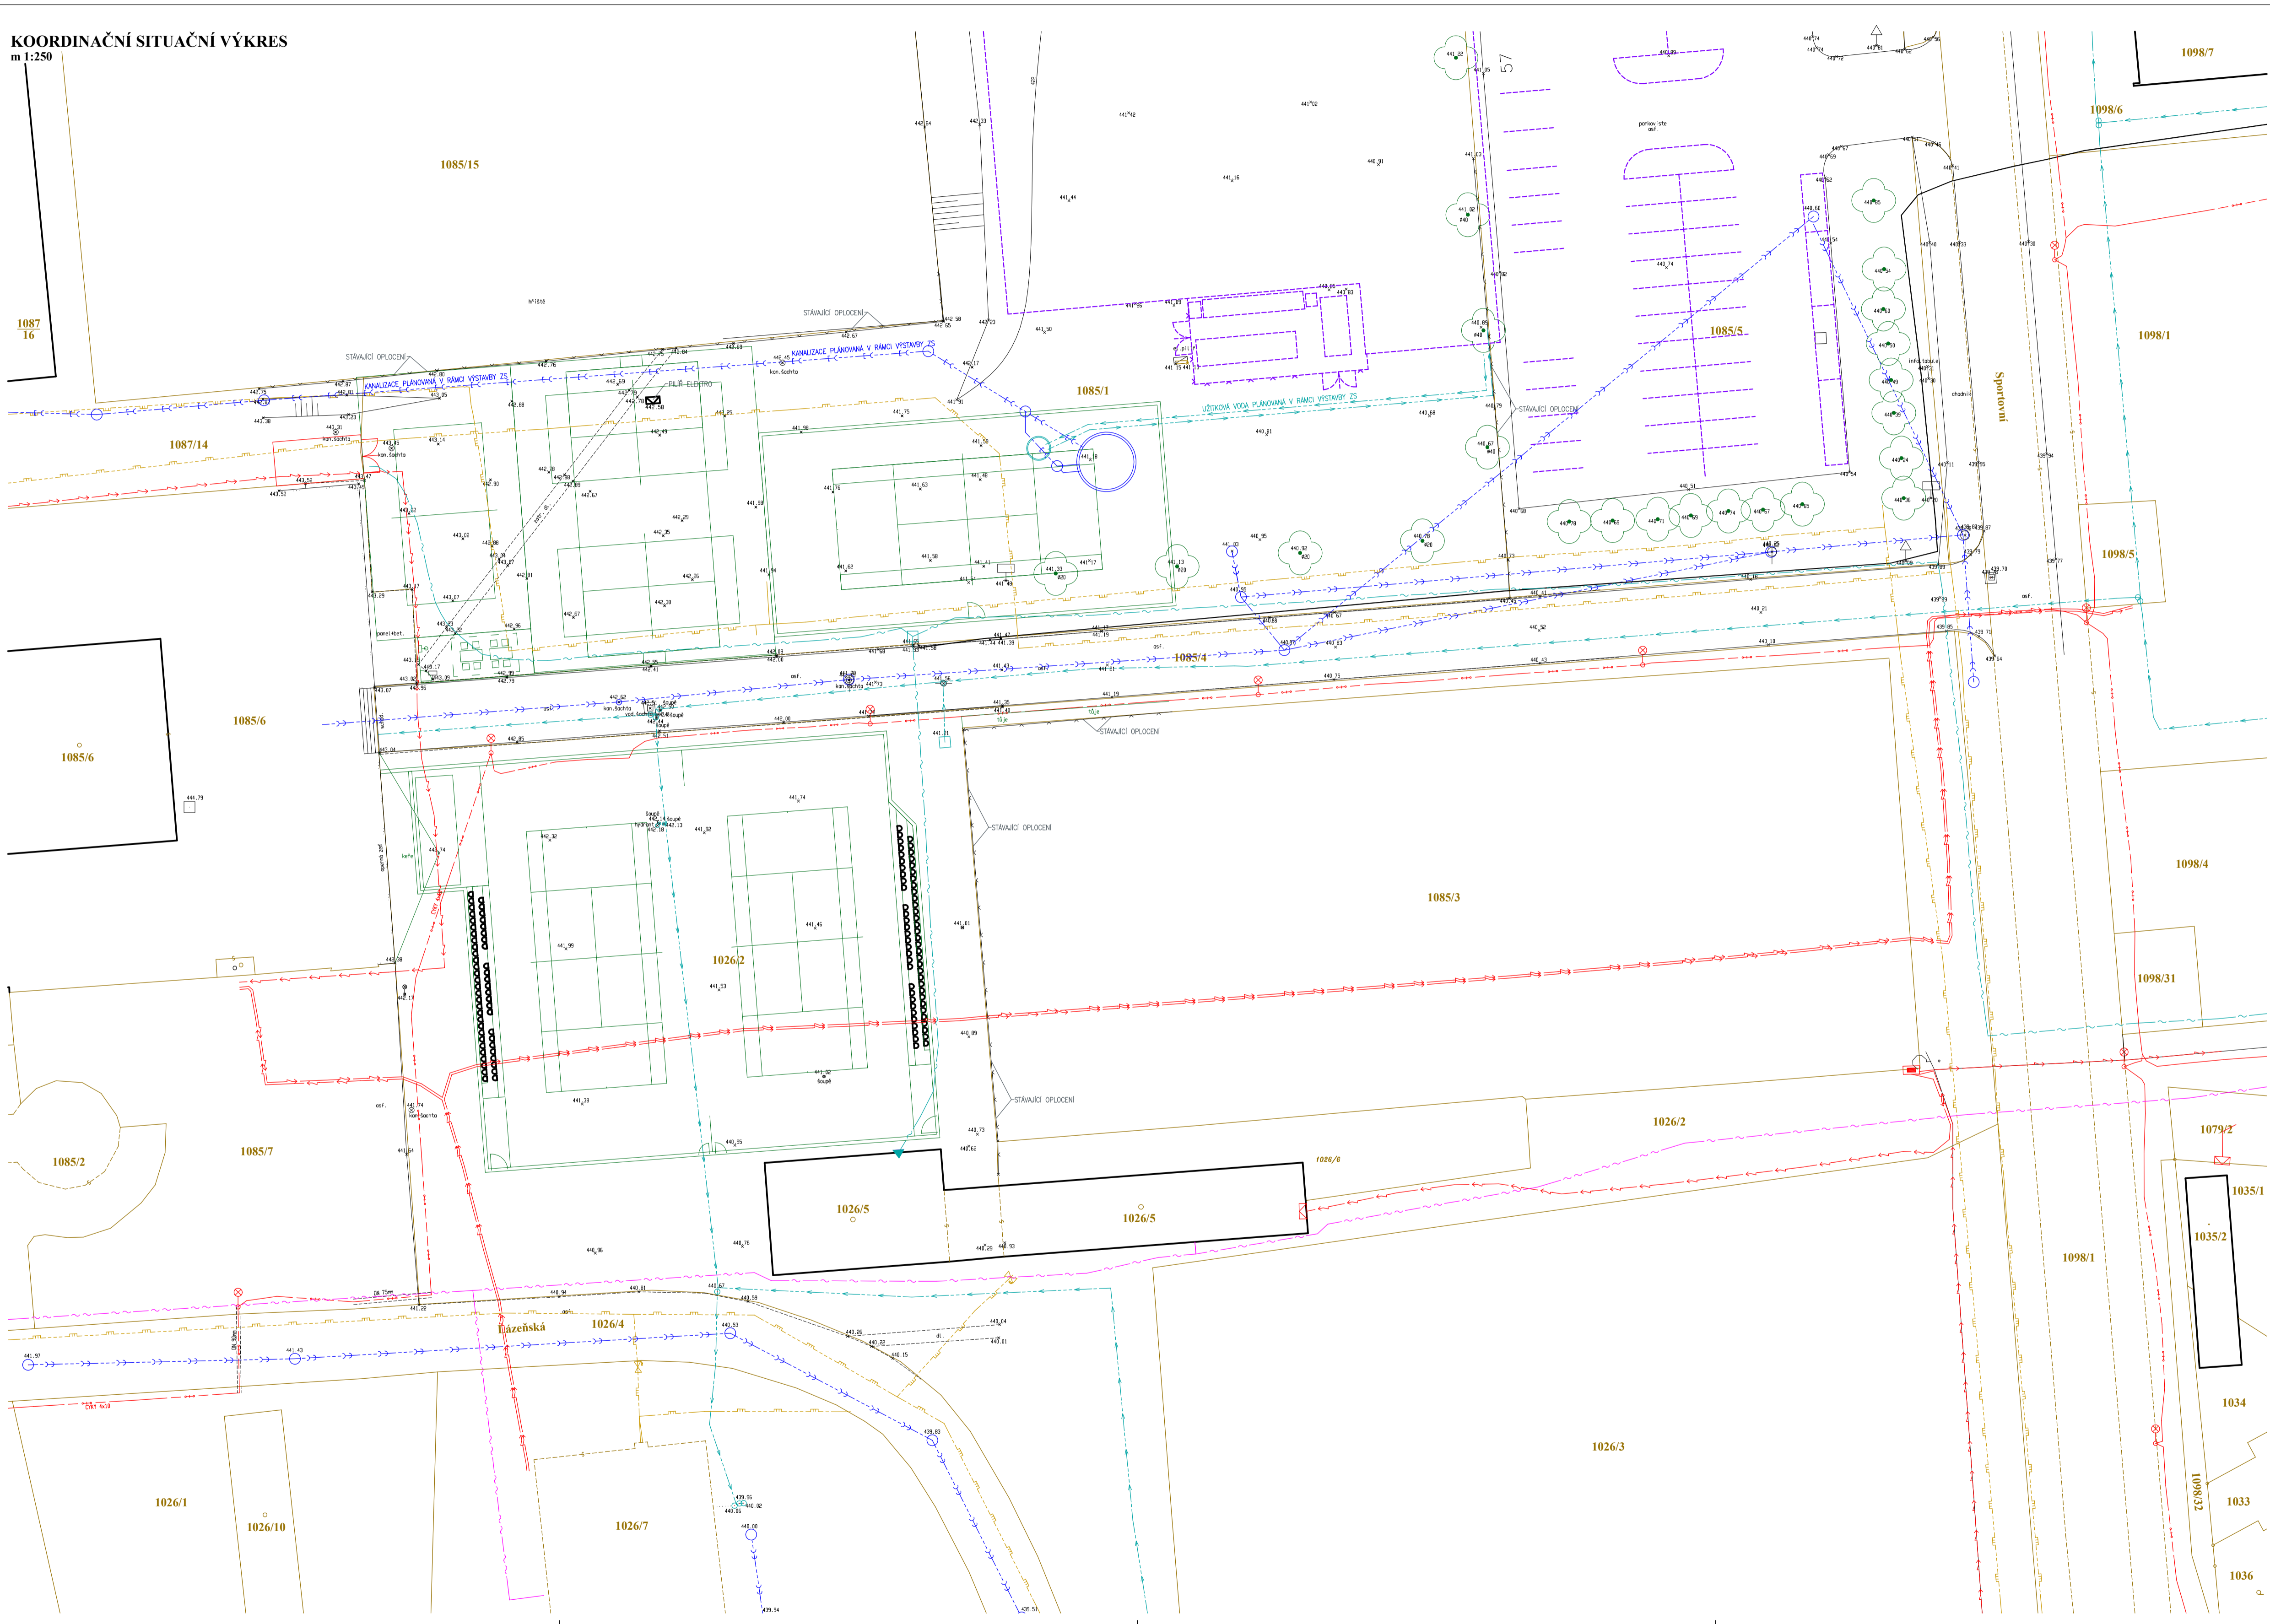

LEGENDA STÁVAJÍCÍCH INŽENÝRSKÝCH SÍTÍ:

	STÁVAJÍCÍ VEŘEJNÝ VODOVODNÍ ŘAD + PŘÍPOJKY
	STÁVAJÍCÍ VEŘEJNÝ ŘAD SPLAŠKOVÉ KANALIZACE + PŘÍPOJKY
	STÁVAJÍCÍ VEŘEJNÝ ŘAD DEŠŤOVÉ KANALIZACE + PŘÍPOJKY
	STÁVAJÍCÍ PODZEMNÍ VEDENÍ NN VE SPRÁVĚ EG.D. o.s.
	STÁVAJÍCÍ NADZEMNÍ VEDENÍ NN VE SPRÁVĚ EG.D. o.s.
	STÁVAJÍCÍ PLYNOVOD – VEŘEJNÝ ŘAD
	STÁVAJÍCÍ PODZEMNÍ VEDENÍ VEŘEJNÉHO OSVĚTLENÍ
	STÁVAJÍCÍ PODZEMNÍ VEDENÍ TELEKOMUNIKAČNÍ SÍTĚ
	STÁVAJÍCÍ PODZEMNÍ VEDENÍ TELEKOMUNIKAČNÍ SÍTĚ – PODA

Projekt servis Třeboň s.r.o.		Novohradská 226, 379 01 Třeboň		tel: 777 573 451		
kreslil: vypracoval: odp. projektant:		e-mail: oldich.podjil@seznam.cz		www.pstrebon.cz		
stavěbník:	TJ Jiskra Třeboň, z.s. - oddíl tenisu	datum:	03/2021	stupeň PD:	pro vydání společného povolení	
akce:	MODERNIZACE SPORTOVNÍHO AREÁLU	měřítko:	1:250	č. paré:		
místo stavby:	Třeboň, kat. území Třeboň, č. parc. 1026/2, 1085/1, 1087/4	číslo výkresu:	C.3.			
obsah výkresu:	C. SITUAČNÍ VÝKRESY					